




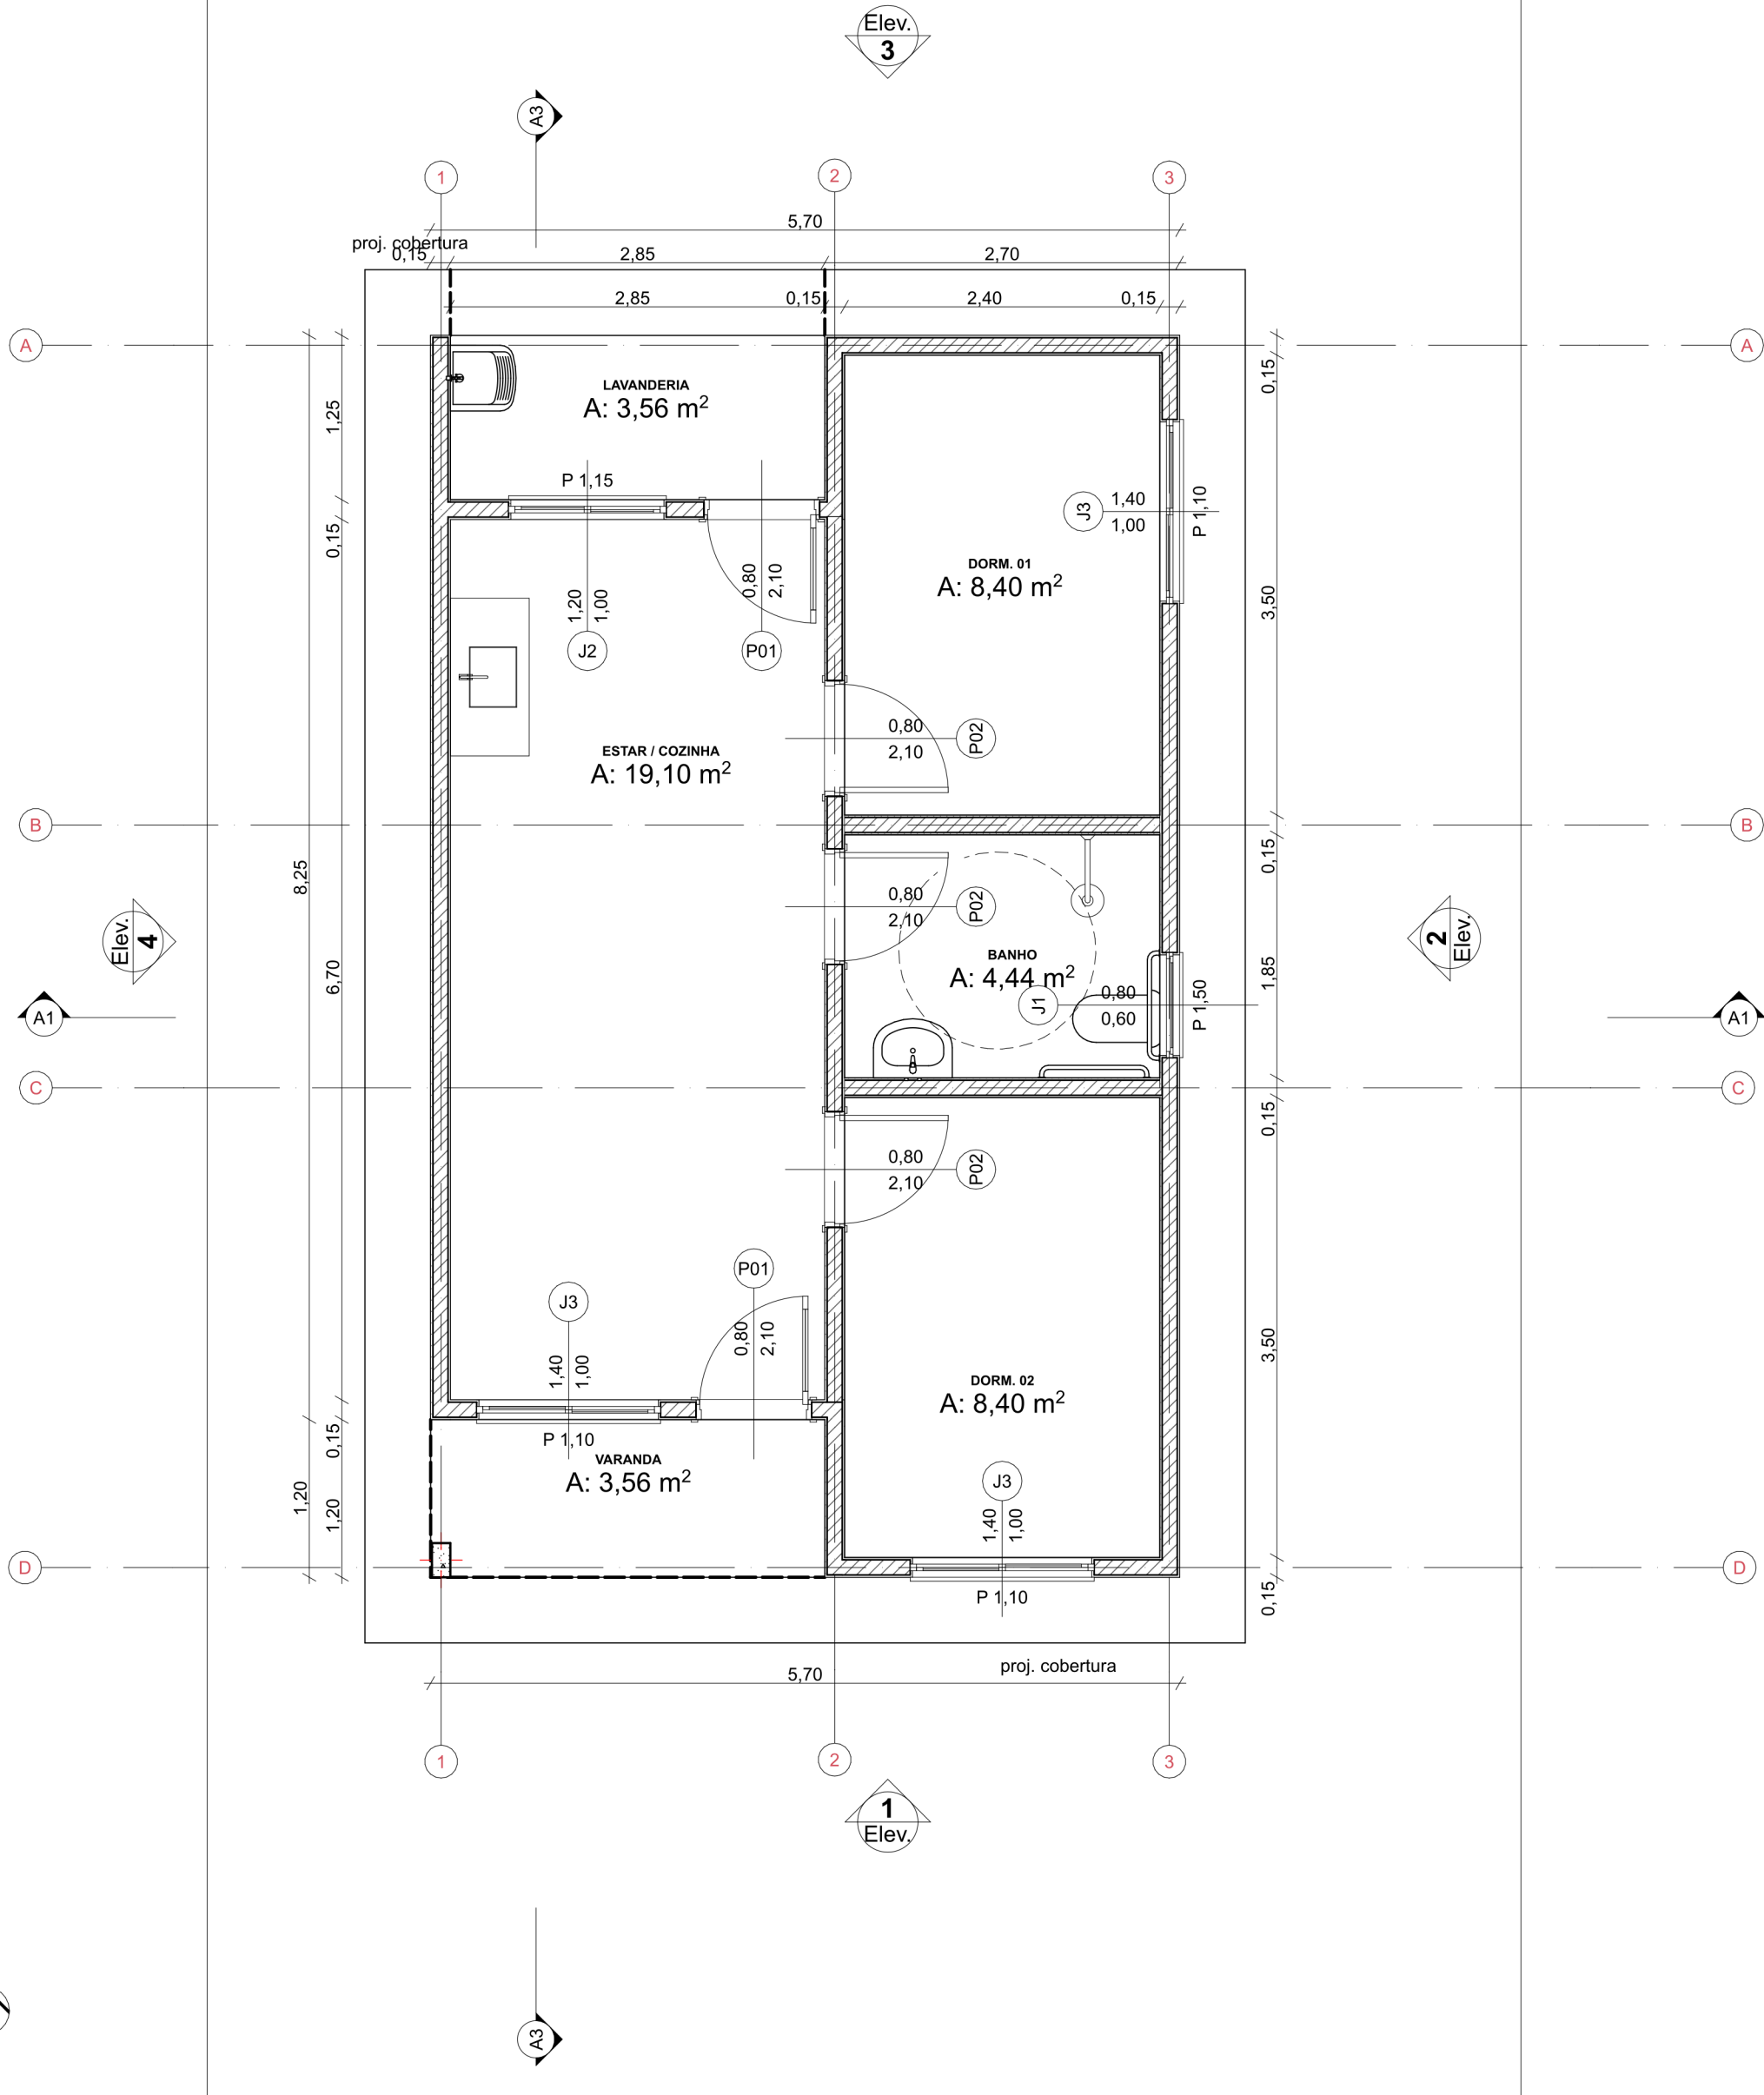



Planta Térreo
1:50

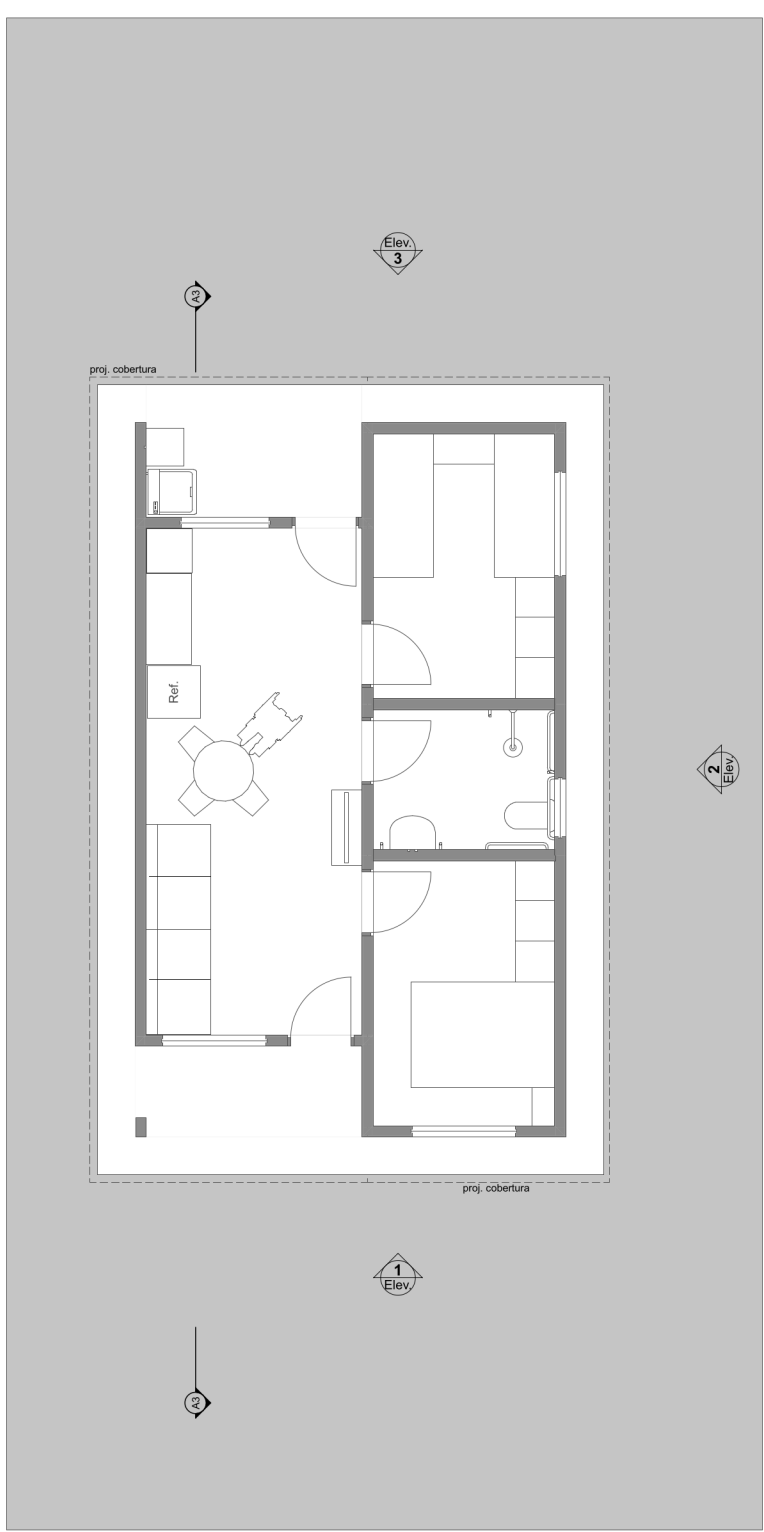



LAYOUT
1:100

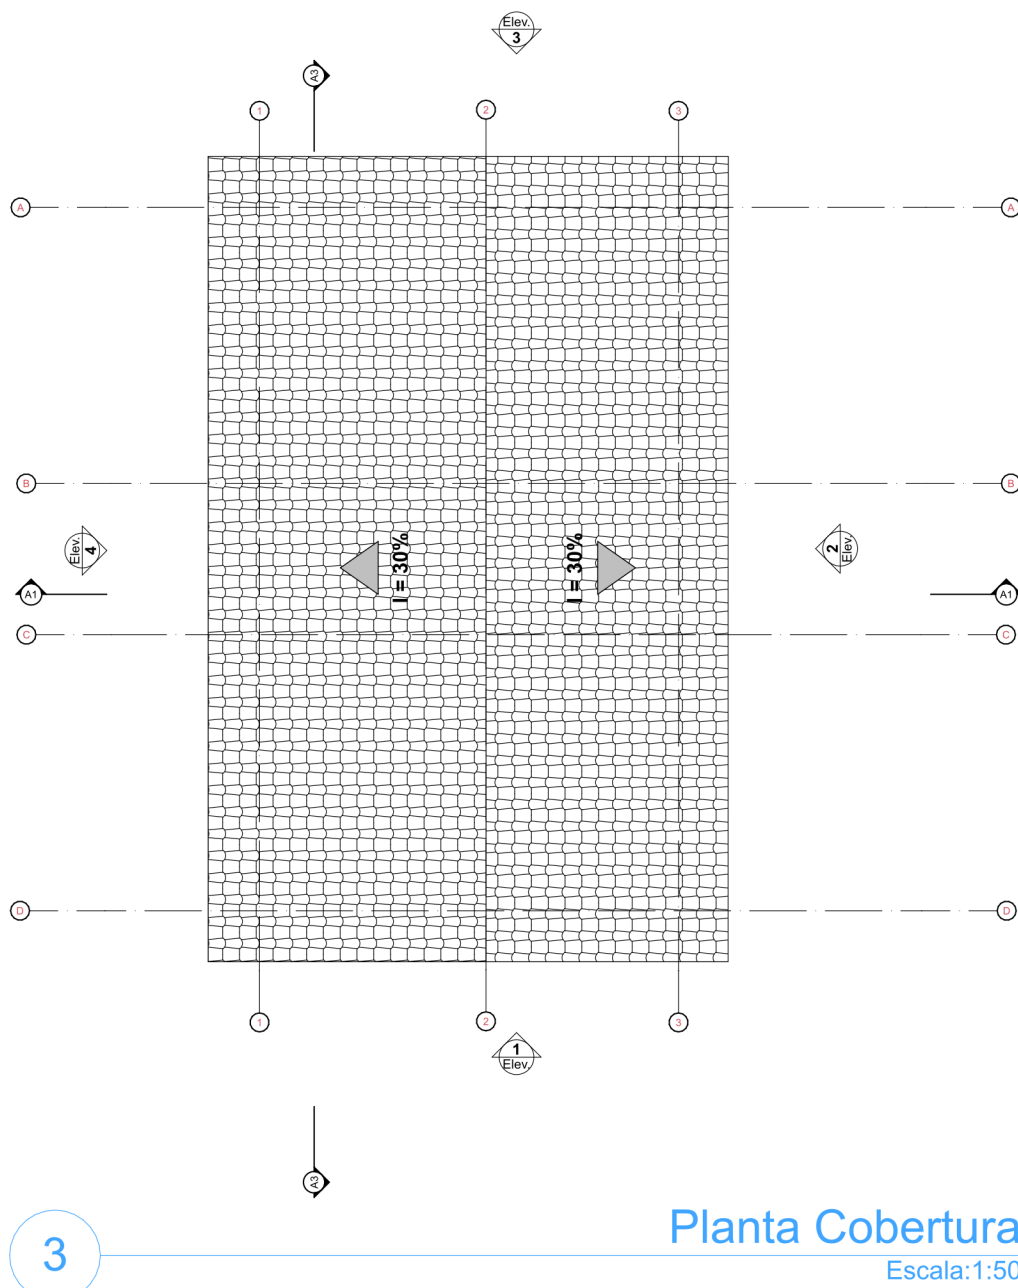


Planta Cobertura
Escala:1:50

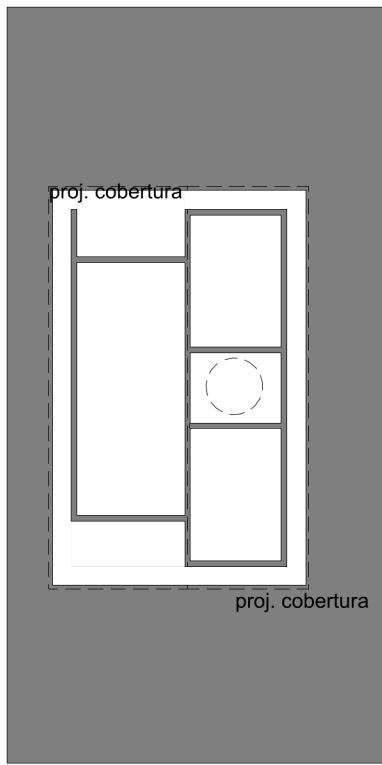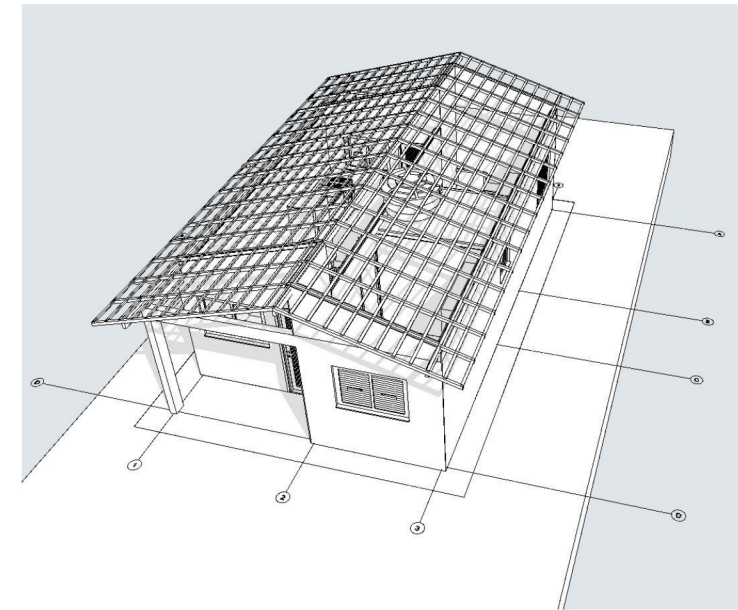


Implantação
Escala:1:200

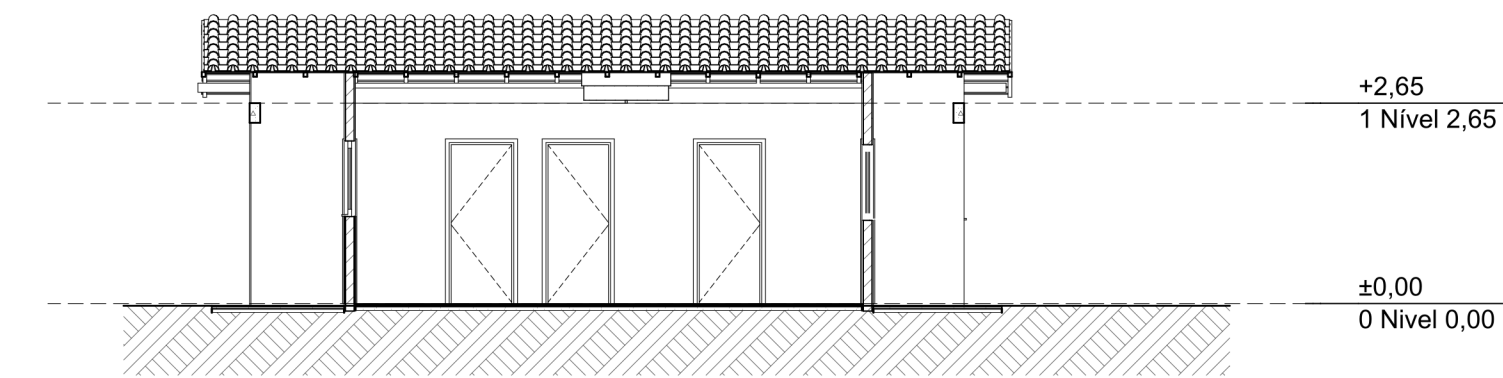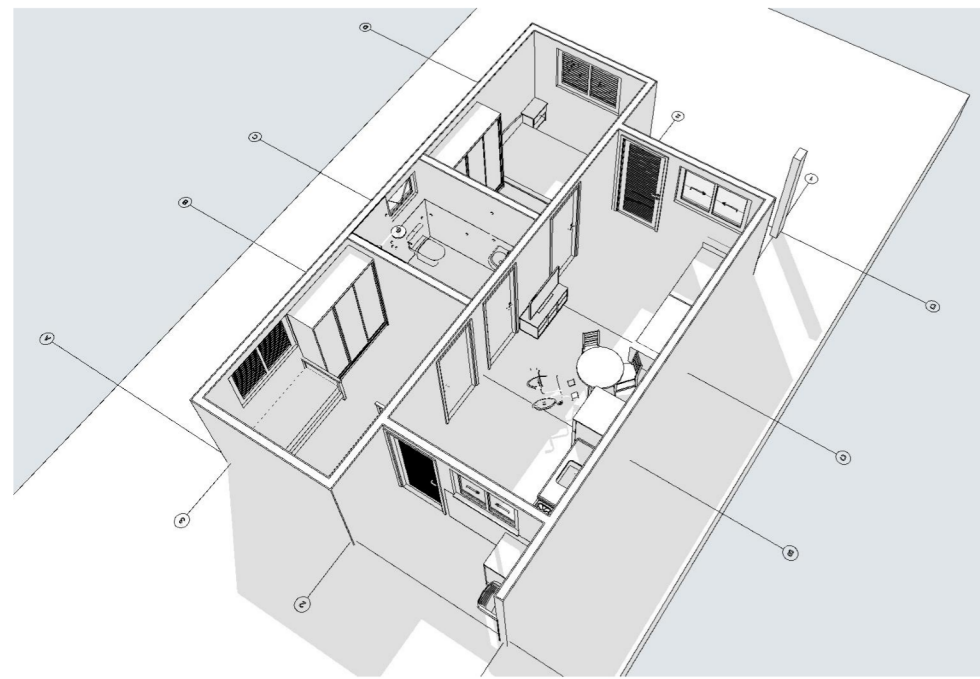


Corte
1:100

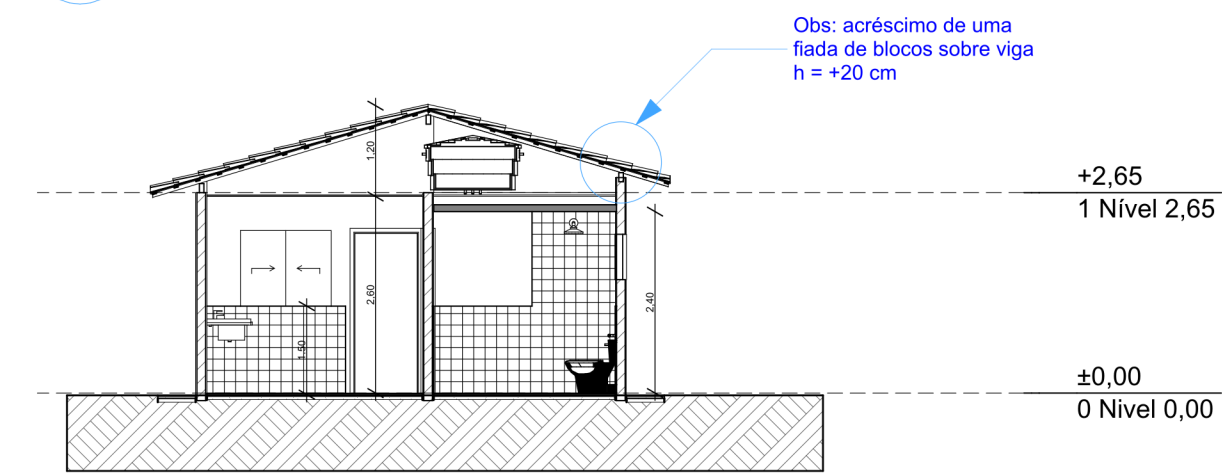


Corte
1:100

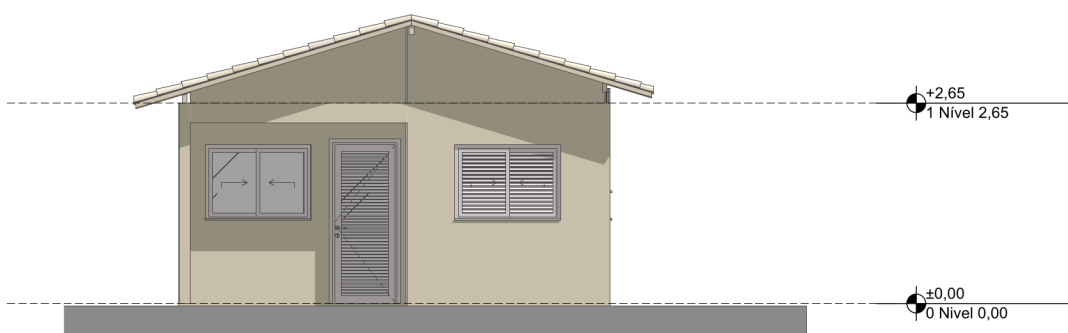


Elevação Frontal
1:100

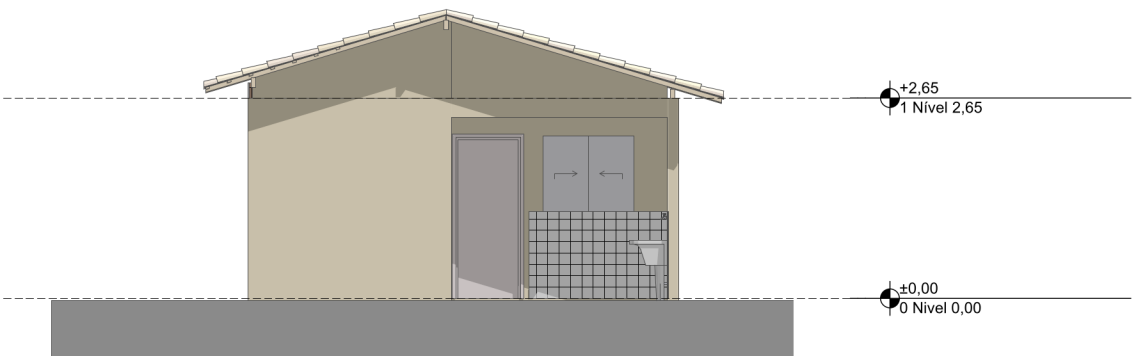

Elevação Posterior
1:100

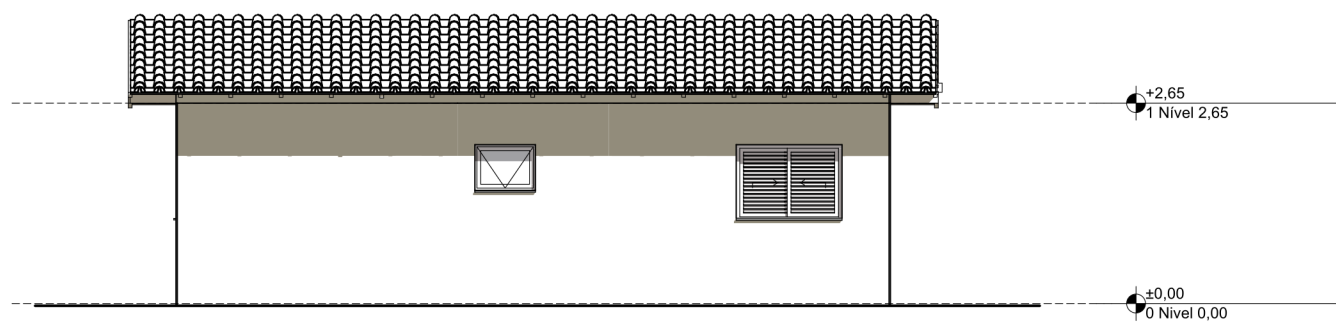

Lateral Direita
1:100

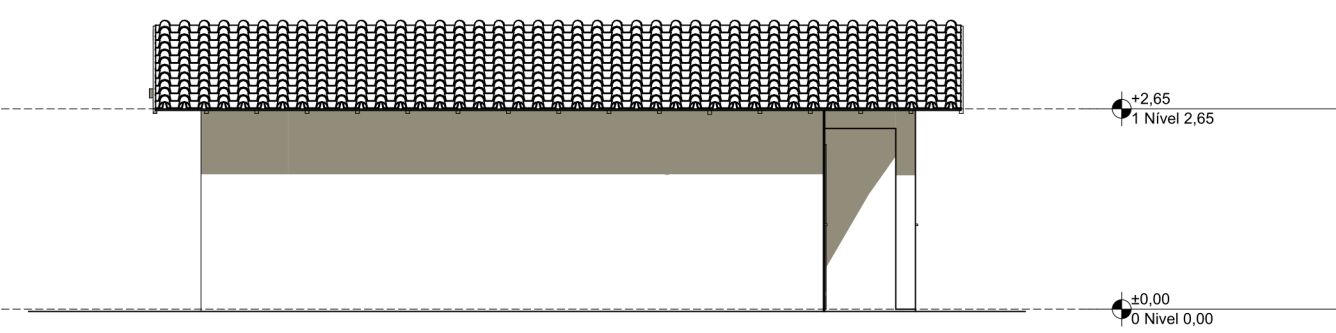

Lateral Esquerda
1:100

REV.	DESCRIÇÃO	MODIFICADO POR	DATA

Quadro de Areas		
Piso de Origem	Cômodo	Área Medida
Nível 0,00	01	ESTAR / COZINHA
	02	DORM. 01
	03	BANHO
	04	DORM. 02
	05	VARANDA
	06	LAVANDERIA
		47,46 m²

ARQUITETÔNICO

ARQ 01/01

responsável técnico:	prefeitura	
area	corpo de bombeiro	
	Projeto:	PROJETO ARQUITETÔNICO
	Proprietário:	PREFEITURA MUNICIPAL DE SÃO PEDRO DA ÁGUA BRANCA
Título:	PROJETO ARQUITETÔNICO	Cidade: SÃO PEDRO DA ÁGUA BRANCA
Título do Objeto:	CONSTRUÇÃO DE UNIDADES HABITACIONAIS DE INTERESSE SOCIAL EM PADRÃO POPULAR NO MUNICÍPIO DE SÃO PEDRO DA ÁGUA BRANCA	
Descrição:	PLANTA BAIXA, CORTES, FACHADAS, PLANTA DE COBERTURA, ELEVACOES, LISTAS E LEGENDAS.	
Extensão:	Largura:	Área Total:
Responsável Técnico:	Revisão:	DES. Nº:
Registro Profissional:	Escala:	Data:
CREA: 1119603749MA	INDICADA	SETEMBRO/2025