



Anotação de Responsabilidade Técnica - ART
Lei nº 6.496, de 7 de dezembro de 1977

CREA-MA

ART OBRA / SERVIÇO
Nº MA20250872372

Conselho Regional de Engenharia e Agronomia do Estado do Maranhão

INICIAL

1. Responsável Técnico

SALIS MACENA BARBOSA

Título profissional: **ENGENHEIRO CIVIL**

RNP: 1119603749

Registro: 1119603749MA

2. Dados do Contrato

Contratante: **Prefeitura Municipal de São Pedro da Água Branca**

CPF/CNPJ: 01.613.956/0001-21

AVENIDA Presidente Geisel

Nº: 691

Complemento:

Bairro: **Centro**

Cidade: **SÃO PEDRO DA ÁGUA BRANCA**

UF: **MA**

CEP: 65920000

Contrato: **Não especificado**

Celebrado em:

Valor: **R\$ 3.600,00**

Tipo de contratante: **Pessoa Jurídica de Direito Público**

Ação Institucional: **Uso residencial do profissional**

3. Dados da Obra/Serviço

AVENIDA Presidente Geisel

Nº: 691

Complemento:

Bairro: **Centro**

Cidade: **SÃO PEDRO DA ÁGUA BRANCA**

UF: **MA**

CEP: 65920000

Data de Início: **22/01/2025**

Previsão de término: **22/01/2026**

Coordenadas Geográficas: **-5.083205, -48.431120**

Finalidade: **Escolar**

Código: **Não Especificado**

Proprietário: **Prefeitura Municipal de São Pedro da Água Branca**

CPF/CNPJ: 01.613.956/0001-21

4. Atividade Técnica

14 - Elaboração	Quantidade	Unidade
35 - Elaboração de orçamento > ESTRUTURAS > ESTRUTURAS METÁLICAS > DE ESTRUTURA METÁLICA > #2.2.1.1 - PARA EDIFICAÇÃO	891,68	m²
35 - Elaboração de orçamento > ESTRUTURAS > ESTRUTURAS DE CONCRETO E ARGAMASSA ARMADA > #2.1.1 - DE ESTRUTURA DE CONCRETO ARMADO	891,68	m²
35 - Elaboração de orçamento > ELETROTÉCNICA > INSTALAÇÕES ELÉTRICAS > DE TUBULAÇÃO PARA INSTALAÇÕES ELÉTRICAS EM BAIXA TENSÃO > #11.10.2.3 - PARA FINS RESIDENCIAIS E COMERCIAIS	891,68	m²
35 - Elaboração de orçamento > CONSTRUÇÃO CIVIL > INSTALAÇÕES HIDROSSANITÁRIAS > #1.4.5 - DE LIGAÇÃO INDIVIDUAL DE REDE DE ESGOTO	891,68	m²
35 - Elaboração de orçamento > CONSTRUÇÃO CIVIL > INSTALAÇÕES HIDROSSANITÁRIAS > #1.4.2 - DE SISTEMA DE REDES DE ÁGUAS PLUVIAIS	891,68	m²
35 - Elaboração de orçamento > CONSTRUÇÃO CIVIL > INSTALAÇÕES HIDROSSANITÁRIAS > #1.4.1 - DE SISTEMA DE ÁGUA POTÁVEL	891,68	m²
35 - Elaboração de orçamento > CONSTRUÇÃO CIVIL > INSTALAÇÕES DE PREVENÇÃO E COMBATE A INCÊNDIO > #1.6.6 - DE PREVENÇÃO E COMBATE A INCÊNDIO E PÂNICO	891,68	m²
35 - Elaboração de orçamento > ELETROTÉCNICA > SISTEMAS DE PROTEÇÃO CONTRA DESCARGAS ATMOSFÉRICAS - SPDA > #11.12.1 - DE SISTEMAS DE PROTEÇÃO CONTRA DESCARGAS ATMOSFÉRICAS - SPDA	891,68	m²

Após a conclusão das atividades técnicas o profissional deve proceder a baixa desta ART

5. Observações

ART DE ELABORAÇÃO DE ORÇAMENTO PARA A CONSTRUÇÃO DE UMA CRECHE TIPO 2 NO MUNICÍPIO DE SÃO PEDRO DA ÁGUA BRANCA - MA.

6. Declarações

- Declaro que estou cumprindo as regras de acessibilidade previstas nas normas técnicas da ABNT, na legislação específica e no decreto n. 5296/2004 e 9451/2018.

7. Entidade de Classe

SEM INDICAÇÃO DE ENTIDADE DE CLASSE

A autenticidade desta ART pode ser verificada em: <https://crea-ma.sitac.com.br/publico/>, com a chave: ZBA4A
Impresso em: 29/01/2025 às 09:44:48 por: , ip: 177.185.136.231

www.creama.org.br
Tel: (98) 2106-8300

atendimento@crea-ma.org.br
Fax: (98) 2106-8303





Anotação de Responsabilidade Técnica - ART
Lei nº 6.496, de 7 de dezembro de 1977

CREA-MA

ART OBRA / SERVIÇO
Nº MA20250872372

Conselho Regional de Engenharia e Agronomia do Estado do Maranhão

INICIAL

8. Assinaturas

Declaro serem verdadeiras as informações acima

_____ de _____ de _____
Local data



Documento assinado eletronicamente
com credenciais de login e senha

SALIS MACENA BARBOSA

RNP: 1119603749

Data: 29/01/2025 09:44:48

SALIS MACENA BARBOSA - CPF: 993.899.323-00

Prefeitura Municipal de São Pedro da Água Branca - CNPJ:
01.613.956/0001-21

9. Informações

* A ART é válida somente quando quitada, mediante apresentação do comprovante do pagamento ou conferência no site do Crea.

10. Valor

Valor da ART: **R\$ 103,03** Registrada em: **27/01/2025** Valor pago: **R\$ 103,03** Nosso Número: **8306052814**

A autenticidade desta ART pode ser verificada em: <https://crea-ma.sitac.com.br/publico/>, com a chave: ZBA4A
Impresso em: 29/01/2025 às 09:44:48 por: , ip: 177.185.136.231

www.creama.org.br
Tel: (98) 2106-8300

atendimento@creama.org.br
Fax: (98) 2106-8303



CREA-MA
Conselho Regional de Engenharia
e Agronomia do Estado do
Maranhão





Nº / ANO DA PROPOSTA:

003487/2024

NÚMERO DA PROPOSTA NOVO PAC - SELEÇÃO:

26298007339/2023

OBJETO:

Construção de Creche e Escola de Educação Infantil, no município de São Pedro da Água Branca/MA – FNDE – Creche Tipo 2.

CARACTERIZAÇÃO DOS INTERESSES RECÍPROCOS:

A presente proposta faz parte de iniciativa do Município de São Pedro da Água Branca - MA para expansão da rede pública educacional, avançando no cumprimento das metas do Plano Nacional de Educação (PNE), por meio da ampliação do número de vagas da educação básica. A futura creche pretende atender a demanda de expansão de novas vagas de 94 alunos. Ao aderir ao Novo PAC, o Município reafirma seu compromisso com a Educação em Tempo Integral e a Alfabetização na Idade Certa.

RELAÇÃO ENTRE A PROPOSTA E OS OBJETIVOS E DIRETRIZES DO PROGRAMA:

A presente proposta tem como objetivo principal reduzir desigualdades sociais, por meio da inclusão de estudantes em vulnerabilidade social. Como objetivos específicos, pretende-se ampliar o número de vagas da educação básica, expandindo a rede pública municipal educacional.

PÚBLICO ALVO:

A construção da nova creche irá beneficiar 94 crianças da Educação Infantil, conforme número de salas de aula, em turno integral. O terreno escolhido para a nova creche está localizado na sede do município de São Pedro da Água Branca/MA.

PROBLEMA A SER RESOLVIDO:

Atualmente o Município de São Pedro da Água Branca/MA possui 100 crianças sem atendimento, conforme dados do Censo Escolar.

RESULTADOS ESPERADOS:

Atendimento às metas estabelecidas no Plano Nacional de Educação – PNE, universalizar educação infantil na pré-escola para as crianças de 4 (quatro) a 5 (cinco) anos de idade e ampliar a oferta em creches de forma a atender, no mínimo, 50% (cinquenta por cento) das crianças de até 3 (três) anos, pelo Município de São Pedro da Água Branca/MA.

1 - DADOS DO CONCEDENTE

CONCEDENTE: 26298	NOME DO ÓRGÃO/ÓRGÃO SUBORDINADO OU UG: FUNDO NACIONAL DE DESENVOLVIMENTO DA EDUCACAO	
CPF DO RESPONSÁVEL: 766.618.903-63	NOME DO RESPONSÁVEL: FERNANDA MARA DE OLIVEIRA MACEDO CARNEIRO PACOBAHYBA	
ENDEREÇO DO RESPONSÁVEL: SBS, Quadra 02, Bloco "F" - Brasília/DF		CEP DO RESPONSÁVEL: 70070-929

2 - DADOS DO PROPONENTE

PROPONENTE: 01.613.956/0001-21					
RAZÃO SOCIAL DO PROPONENTE: MUNICIPIO DE SAO PEDRO DA AGUA BRANCA					
ENDEREÇO JURÍDICO DO PROPONENTE: RUA BELA VISTA, 09, CASA					
CIDADE: SAO PEDRO DA AGUA BRANCA	UF: MA	CÓDIGO MUNICÍPIO: 0240	CEP: 65920000	E.A.: Administração Pública Municipal	DDD/TELEFONE: 99981910092
BANCO: 104 - CAIXA ECONOMICA		AGÊNCIA: 1119-3		CONTA CORRENTE: 0066472060	
CPF DO RESPONSÁVEL: 522.954.433-34	NOME DO RESPONSÁVEL: MARILIA GONCALVES DE OLIVEIRA				
ENDEREÇO DO RESPONSÁVEL: VALE RUA 4 CASA 6 QD 09, 6, CENTRO - CENTRO				CEP DO RESPONSÁVEL: 65920000	

4 - DADOS DO EXECUTOR/VALORES

VALOR GLOBAL:	R\$ 3.379.964,75	
VALOR DA CONTRAPARTIDA:	R\$ 34.622,37	
VALOR DOS REPASSES:	Ano	Valor
	2024	R\$ 376.832,66
	2025	R\$ 2.968.509,72
VALOR DA CONTRAPARTIDA FINANCEIRA:	R\$ 34.622,37	
VALOR DA CONTRAPARTIDA EM BENS E SERVIÇOS:	R\$ 0,00	
VALOR DE RENDIMENTOS DE APLICAÇÃO:	R\$ 0,00	
INÍCIO DE VIGÊNCIA:	23/05/2024	
FIM DE VIGÊNCIA:	30/04/2028	
VIGÊNCIA DO INSTRUMENTO:	2028	

5 - CADASTRO DE OBRA

IDENTIFICADOR DA OBRA:

36970.21-05

NOME DO PROJETO:

Construção de Creche e Escola de Educação Infantil - Tipo 2

NATUREZA DA INTERVENÇÃO:

Obra

ESPÉCIE DA INTERVENÇÃO:

Construção

EIXO:

Social

TIPO:

Educação

SUBTIPO:

Educação

Geometrias

Latitude:	-5.07943	Longitude:	-48.43584
------------------	----------	-------------------	-----------

ESTE PROJETO DE INVESTIMENTO TEM ESTUDO DE VIABILIDADE? Não

POSSUI PLANO NACIONAL DE POLÍTICA? Não

HÁ PLANO DE POLÍTICA VINCULADO: Não

QUANTIDADE DE EMPREGOS GERADOS:

POPULAÇÃO BENEFICIADA:

DESCRIÇÃO DA POPULAÇÃO BENEFICIADA:

A OBRA FOI MODELADA EM BIM? Não

6 - PLANO DE TRABALHO

Meta nº: 1

Especificação: Construção de Creche e Escola de Educação Infantil, no município de São Pedro da Água Branca/MA – FNDE – Creche Tipo 2.			
Unidade de Medida: UN		Quantidade: 1.0	Valor: R\$ 3.379.964,75
Início Previsto: 01/07/2024		Término Previsto: 01/07/2027	Valor Global: R\$ 3.379.964,75
UF:	Município:		CEP:
Endereço:			
Etapa/Fase nº: 1			
Especificação: Construção de Creche e Escola de Educação Infantil, no município de São Pedro da Água Branca/MA – FNDE – Creche Tipo 2.			
Quantidade: 1.0 UN		Valor: R\$ 3.379.964,75	Início Previsto: 01/07/2024
		Término Previsto: 01/07/2027	

7 - CRONOGRAMA DE DESEMBOLSO FUNDO NACIONAL DE DESENVOLVIMENTO DA EDUCACAO

MÊS DESEMBOLSO: Julho		ANO: 2024
META Nº: 1	VALOR DA META: R\$ 1.003.602,71	
DESCRIÇÃO: Construção de Creche e Escola de Educação Infantil, no município de São Pedro da Água Branca/MA – FNDE – Creche Tipo 2.		
VALOR DO REPASSE:	R\$ 1.003.602,71	PARCELA Nº: 1
MÊS DESEMBOLSO: Agosto		ANO: 2024
META Nº: 1	VALOR DA META: R\$ 1.672.671,19	
DESCRIÇÃO: Construção de Creche e Escola de Educação Infantil, no município de São Pedro da Água Branca/MA – FNDE – Creche Tipo 2.		
VALOR DO REPASSE:	R\$ 1.672.671,19	PARCELA Nº: 2
MÊS DESEMBOLSO: Setembro		ANO: 2024
META Nº: 1	VALOR DA META: R\$ 669.068,48	
DESCRIÇÃO: Construção de Creche e Escola de Educação Infantil, no município de São Pedro da Água Branca/MA – FNDE – Creche Tipo 2.		
VALOR DO REPASSE:	R\$ 669.068,48	PARCELA Nº: 3

8 - CRONOGRAMA DE DESEMBOLSO MUNICIPIO DE SAO PEDRO DA AGUA BRANCA

MÊS DESEMBOLSO: Julho		ANO: 2024
META Nº: 1	VALOR DA META: R\$ 10.386,71	
DESCRIÇÃO: Construção de Creche e Escola de Educação Infantil, no município de São Pedro da Água Branca/MA – FNDE – Creche Tipo 2.		
VALOR DO REPASSE:	R\$ 10.386,71	PARCELA Nº: 1
MÊS DESEMBOLSO: Agosto		ANO: 2024
META Nº: 1	VALOR DA META: R\$ 17.311,18	
DESCRIÇÃO: Construção de Creche e Escola de Educação Infantil, no município de São Pedro da Água Branca/MA – FNDE – Creche Tipo 2.		
VALOR DO REPASSE:	R\$ 17.311,18	PARCELA Nº: 2

MÊS DESEMBOLSO: Setembro		ANO: 2024
META Nº: 1	VALOR DA META:	R\$ 6.924,48
DESCRIÇÃO: Construção de Creche e Escola de Educação Infantil, no município de São Pedro da Água Branca/MA – FNDE – Creche Tipo 2.		
VALOR DO REPASSE:	R\$ 6.924,48	PARCELA Nº: 3

9 - PLANO DE APLICAÇÃO DETALHADO

DESCRIÇÃO DO BEM/SERVIÇO: Construção de Creche e Escola de Educação Infantil, no município de São Pedro da Água Branca/MA – FNDE – Creche Tipo 2.				
NATUREZA DA AQUISIÇÃO: Recursos do Instrumento			NATUREZA DA DESPESA: 449051	
ENDEREÇO DE LOCALIZAÇÃO: zona urbana do município de São Pedro da Água Branca - MA				
CEP: 65920-000	UF: MA	MUNICÍPIO: 0240 - SAO PEDRO DA AGUA BRANCA		
UNIDADE: UN	QUANTIDADE: 1,00	V. UNITÁRIO:	R\$	V.TOTAL: R\$ 3.379.964,75
OBSERVAÇÃO:				

10 - PLANO DE APLICAÇÃO CONSOLIDADO

NATUREZA DA DESPESA				
Código	Total	Recursos	Contrapartida Bens e Serviços	Rendimento de Aplicação
449051	R\$ 3.379.964,75	R\$ 3.379.964,75	R\$ 0,00	R\$ 0,00
TOTAL GERAL:	R\$ 3.379.964,75			

11 - DECLARAÇÃO

Na qualidade de representante legal do proponente, declaro, para fins de prova junto ao _____ para efeitos e sob as penas da Lei, que inexistente qualquer débito em mora ou situação de inadimplência com o Tesouro Nacional ou qualquer órgão ou entidade da Administração Pública Federal, que impeça a transferência de recursos oriundos da dotações consignadas nos orçamentos da União, na forma deste plano de trabalho.

Pede Deferimento,

Local e Data

Proponente

12 - APROVAÇÃO PELO CONCEDENTE DO PLANO DE TRABALHO

Aprovado

Local e Data

Concedente
(Representante legal do Órgão ou Entidade)

13 - ANEXOS

Comprovantes de Capacidade Técnica e Gerencial

Nome do Arquivo:

DECLARAÇÃO CAPACIDADE TÉCNICA.pdf

Comprovação da Contrapartida

Nome do Arquivo:

DECLARAÇÃO DE CONTRAPARTIDA.pdf

Documentos Digitalizados do Instrumento

Nome do Arquivo:

OF 292_2025 - PM Sao P Agua Branca - 1093321-85 - Ofício Continuidade do Processo_ass.pdf

958382 PM S. Pedro da Agua Branca - PUBL DOU TC Novo PAC.zip

958382 PM Sao Pedro da Agua Branca - 1093321-85 - TC Novo PAC.zip



Anotação de Responsabilidade Técnica - ART
Lei nº 6.496, de 7 de dezembro de 1977

CREA-DF

ART Obra ou serviço
0720180030517

Conselho Regional de Engenharia e Agronomia do Distrito Federal

Complementar à 0720180022673

1. Responsável Técnico

TALITA DADAM

Título profissional: **Engenheira Civil**

RNP: **1200183851**

Registro: **83851/D-MT**

Empresa contratada: **13479 - FUNDO NACIONAL DE DESENVOLVIMENTO DA EDUCACAO**

2. Dados do Contrato

Contratante: **FNDE - Fundo Nacional de Desenvolvimento da Educação - MEC**

CPF/CNPJ: **00.378.257/0001-81**

SBS Quadra 2 Bloco F

Número: **2**

Bairro: **Asa Sul**

CEP: **70070-929**

Cidade: **Brasília**

UF: **DF**

Complemento: **Ed. FNDE**

E-Mail: **projetos.engenharia@fnde.gov.br**

Fone: **(61)20224432**

Contrato:

Celebrado em: **02/01/2017**

Valor Obra/Serviço R\$: **1,00**

Vinculada a ART:

Tipo de contratante: **Pessoa Jurídica de Direito Público**

Ação institucional: **Nenhuma/Não Aplicável**

3. Dados da Obra/Serviço

SBS Quadra 2 Bloco F

Número: **2**

Bairro: **Asa Sul**

CEP: **70070-929**

Cidade: **Brasília**

UF: **DF**

Complemento: **Ed. FNDE**

Data de Início: **02/01/2017**

Previsão término: **30/04/2018**

Coordenadas Geográficas: ,

Finalidade: **Escolar**

Código/Obra pública:

Proprietário: **FNDE - Fundo Nacional de Desenvolvimento da Educação - MEC**

CPF/CNPJ: **00.378.257/0001-81**

E-Mail: **projetos.engenharia@fnde.gov.br**

Fone: **(61) 20224432**

4. Atividade Técnica

Realização

Projeto Básico Estrutura Aço

Quantidade

Unidade

891.6800

metros quadrados

Projeto Básico Estrutura Concreto Armado

891.6800

metros quadrados

Projeto Básico Instalação elétrica de baixa tensão

891.6800

metros quadrados

Projeto Básico Instalação hidráulica

891.6800

metros quadrados

Projeto Básico Instalação pluvial

891.6800

metros quadrados

Projeto Básico Instalação sanitária

891.6800

metros quadrados

Projeto Básico Sistema de Prevenção e Combate a Incêndio

891.6800

metros quadrados

Projeto Básico Rede de gás

891.6800

metros quadrados

Projeto Básico Sistema de Proteção contra Descargas Atmosféricas

891.6800

metros quadrados

Após a conclusão das atividades técnicas o profissional deverá proceder a baixa desta ART

5. Observações

Revisão (R02) dos Projetos complementares para Creche Proinfância Tipo 2 - Modelo Padrão FNDE

6. Declarações

Qualquer conflito ou litígio originado do presente contrato, bem como sua interpretação ou execução, será resolvido por arbitragem, de acordo com a Lei nº 9.307, de 23 de setembro de 1996, nos termos do respectivo regulamento de arbitragem que, expressamente, as partes declaram concordar.

Profissional

Contratante

Acessibilidade: Sim: Declaro atendimento às regras de acessibilidade, previstas nas normas técnicas da ABNT e no Decreto nº 5.296, de 2 de dezembro de 2004.

7. Entidade de Classe

NENHUMA

8. Assinaturas

Declaro serem verdadeiras as informações acima

Local Brasília de 11 de Abril de 2018

Local

Data

TALITA DADAM - CPE: 920.115.431-34

FNDE - Fundo Nacional de Desenvolvimento da Educação - MEC -
CPF/CNPJ: 00.378.257/0001-81

Radybert Barros Von Eye

Coordenador de Projetos

9. Informações

- A ART é válida somente quando quitada, mediante apresentação do comprovante de pagamento ou conferência no site do Crea.
- A autenticidade deste documento pode ser verificada no site: www.creadf.org.br

- A guarda da via assinada da ART será de responsabilidade do profissional e do contratante com o objetivo de documentar o vínculo contratual.



www.creadf.org.br
informacao@creadf.org.br

Tel: (61) 3961-2800 Fax: (61) 3223-4619

CREA-DF

Registrada em: 10/05/2018 PAGO: R\$ 0,00 Nosso Número/Baixa: andreperes



Anotação de Responsabilidade Técnica - ART
Lei nº 6.496, de 7 de dezembro de 1977

CREA-DF

ART Obra ou serviço
0720180025348

Conselho Regional de Engenharia e Agronomia do Distrito Federal

Complementar à 0720180024753

1. Responsável Técnico

KAREN CRISTINA ALCANTARA KLEIN

Título profissional: **Engenheira Eletricista, Engenheira Civil**

RNP: **0709001762**

Registro: **18296/D-DF**

2. Dados do Contrato

Contratante: **FNDE - Fundo Nacional de Desenvolvimento da Educação - MEC**

CPF/CNPJ: **00.378.257/0001-81**

SBS Quadra 2 Bloco F

Número: 2

Bairro: Asa Sul

CEP: 70070-929

Cidade: Brasília

UF: DF

Complemento:

E-Mail: projetos.engenharia@fnde.gov.br

Fone: (61)20224338

Contrato:

Celebrado em: 26/03/2018

Valor Obra/Serviço R\$: 67.500,00

Vinculada a ART:

Tipo de contratante: Pessoa Jurídica de Direito Público

Ação institucional: Nenhuma/Não Aplicável

3. Dados da Obra/Serviço

SBS Quadra 2 Bloco F

Número: 2

Bairro: Asa Sul

CEP: 70070-929

Cidade: Brasília

UF: DF

Complemento:

Data de Início: 26/03/2018

Previsão término: 16/12/2018

Coordenadas Geográficas: ,

Finalidade: **Escolar**

Código/Obra pública:

Proprietário: **FNDE - Fundo Nacional de Desenvolvimento da Educação - MEC**

CPF/CNPJ: **00.378.257/0001-81**

E-Mail: projetos.engenharia@fnde.gov.br

Fone: (61) 20224338

4. Atividade Técnica

Realização

Projeto Básico Rede Lógica

Quantidade Unidade

891.6800 metros quadrados

Após a conclusão das atividades técnicas o profissional deverá proceder a baixa desta ART

5. Observações

Revisão (R02) do projeto complementar para Creche Proinfância Tipo 2 - Modelo Padrão FNDE

6. Declarações

Qualquer conflito ou litígio originado do presente contrato, bem como sua interpretação ou execução, será resolvido por arbitragem, de acordo com a Lei nº 9.307, de 23 de setembro de 1996, nos termos do respectivo regulamento de arbitragem que, expressamente, as partes declaram concordar.

Karin Klein
Profissional

[Assinatura]
Contratante

Acessibilidade: Sim: Declaro atendimento às regras de acessibilidade, previstas nas normas técnicas da ABNT e no Decreto nº 5.296, de 2 de dezembro de 2004.

7. Entidade de Classe

NENHUMA

8. Assinaturas

Declaro serem verdadeiras as informações acima

BSB *18* de *ABRIL* de *2018*
Local Data

Karin Klein

KAREN CRISTINA ALCANTARA KLEIN - CPF: 009.815.251-30

[Assinatura]
FNDE - Fundo Nacional de Desenvolvimento da Educação - MEC -
CPF/CNPJ: 00.378.257/0001-81

9. Informações

- A ART é válida somente quando quitada, mediante apresentação do comprovante de pagamento ou conferência no site do Crea.

- A autenticidade deste documento pode ser verificada no site: www.creadf.org.br

- A guarda da via assinada da ART será de responsabilidade do profissional e do contratante com o objetivo de documentar o vínculo contratual.



www.creadf.org.br
informacao@creadf.org.br
Tel: (61) 3961-2800 Fax: (61) 3223-4619

CREA-DF

Registrada em: 18/04/2018 Valid: Pago: R\$ 0,00 Nosso Número/Baixa: marcosjuni
Rudibert Barros Von Eye
Coordenador de Projetos
CGEST

Obra: Creche Tipo 2 - opção 220V

BDI : 25,00%

Unidade federativa: MARANHÃO

Planilha Orçamentária: TIPO2-PLN-AT7-S220-R02

Fonte		
SINAPI	2024/03	SEM DESONERAÇÃO
SP OBRAS	193	SEM DESONERAÇÃO
PRÓPRIA	PRÓPRIA	

Edificação principal da Creche Tipo 2

ITEM	CÓDIGO	DESCRIÇÃO	FORTE	UNO	QUANTIDADE	PREÇO UNITÁRIO R\$	PREÇO TOTAL R\$
1		SERVIÇOS PRELIMINARES					R\$ 326.333,02
1.1	10009	FORNECIMENTO E INSTALAÇÃO DE PLACA DE OBRAS COM CHAPA GALVANIZADA E ESTRUTURA DE MADEIRA AF_03/2022_P6	SINAPI	M2	10,02	R\$ 315,86	R\$ 3.158,82
1.2	90458	TAPUME COM TELHA METÁLICA AF_03/2022_P6	SINAPI	M2	99,02	R\$ 93,19	R\$ 9.225,81
1.3	101509	ENTRADA DE ENERGIA ELÉTRICA, AÉREA, TRÍFÁSICA, COM CAIXA DE EMBUITO, CABO DE 16 MM² E EXLUTOR DE 50A (NÃO INCLUI O POSTE DE CONCRETO) AF_03/2022_P6	SINAPI	UN	1,02	R\$ 1.826,89	R\$ 1.826,89
1.4	FNDE 03	UBICAÇÃO PROVISÓRIA DE ÁGUA E ESGOTO	PRÓPRIA	UN	1,02	R\$ 2.987,52	R\$ 2.987,52
1.5	91059	LOCAÇÃO CONVENCIONAL DE OBRA, UTILIZANDO GALPÃO DE TABUAS CORRIDAS FORTALECIDAS A CADA 2,00M - 2 UTILIZAÇÕES AF_01/2024	SINAPI	M	127,78	R\$ 67,80	R\$ 8.663,48
1.6	FNDE 231	LOCAÇÃO DE CONTAINER 2,30 X 5,50 M, ALT. 2,50 M, COM 1 SANITÁRIO PARA ESCRITÓRIO, COMPLETO, SEM DIVISÓRIAS INTERNAS (NÃO INCLUI MOBILIÁRIO) (CAPACIDADE 24 PESSOAS) AF_03/2024	PRÓPRIA	MES	8,02	R\$ 629,96	R\$ 5.049,07
1.7	FNDE 226	LOCAÇÃO DE CONTAINER 2,30 X 5,50 M, ALT. 2,50 M, PARA ESCRITÓRIO, SEM DIVISÓRIAS INTERNAS E SEM SANITÁRIO (NÃO INCLUI MOBILIÁRIO) (CAPACIDADE 24 PESSOAS) AF_03/2024	PRÓPRIA	MES	8,02	R\$ 649,52	R\$ 5.124,06
1.8	FNDE 232	LOCAÇÃO DE CONTAINER 2,30 X 5,50 M, ALT. 2,50 M, PARA SANITÁRIO, COM 4 BANHAS, 8 CHUVEIROS, 1 LAVATÓRIO E 1 MICTÓRIO (NÃO INCLUI MOBILIÁRIO) (CAPACIDADE 24 PESSOAS) AF_03/2024	PRÓPRIA	MES	8,02	R\$ 1.625,96	R\$ 13.000,02
1.9	FNDE 332	ADMINISTRAÇÃO LOCAL TIPO 2	PRÓPRIA	UN	1,02	R\$ 282.569,40	R\$ 282.569,40
2		MOVIMENTO DE TERRA PARA FUNDAÇÕES					R\$ 48.438,78
2.1		EDIFICAÇÃO					R\$ 47.341,32
2.1.1	90525	IMPLANTAÇÃO MECANIZADA DE CAMADA VEGETAL, VEGETAÇÃO E PEQUENAS ÁRVORES (DIÂMETRO DE TRONCO MENOR QUE 5,00 M), COM EXATORES DE ESTERAS AF_03/2024	SINAPI	M2	1.575,01	R\$ 9,63	R\$ 15.067,76
2.1.2	94306	ATERRO MECANIZADO DE VALA COM ESCAVADORA HIDRÁULICA (CAPACIDADE DA CAÇAMBA 3,6 M³ / POTÊNCIA 111 HP, LARGURA ATÉ 2,5 M, PROFUNDIDADE DE 1,5 A 3,0 M, COM SOLO ARELO-ARENOSO) AF_03/2024	SINAPI	M3	265,52	R\$ 69,71	R\$ 18.404,04
2.1.3	96523	ESCAVAÇÃO MANUAL PARA BLOCO DE CONCRETO OU SAPATA (INCLUINDO ESCAVAÇÃO PARA COLOCAÇÃO DE FÓRMAS) AF_01/2024	SINAPI	M3	200,56	R\$ 87,70	R\$ 17.584,87
2.1.4	101617	PREPARO DE FUNDO DE VALA COM LARGURA MAIOR OU IGUAL A 1,5 M E MENOR QUE 2,5 M (CERTO DO SOLO NATURAL) AF_03/2022	SINAPI	M2	187,03	R\$ 3,22	R\$ 598,33
2.1.5	93381	RETATORIO MECANIZADO DE VALA COM RETROSCAVADORA (CAPACIDADE DA CAÇAMBA DA RETRO 0,26 M³ / POTÊNCIA 48 HP) (LARGURA 0,8 A 1,5 M, PROFUNDIDADE 1,5 A 3,0 M, COM SOLO (SEM SUBSTITUIÇÃO) DE 1ª CATEGORIA E COMPACTADOR DE SOLOS DE PERCUSSÃO) AF_06/2023	SINAPI	M3	210,86	R\$ 11,58	R\$ 2.438,02
2.2		MURETA ABRIGO DE GÁS					R\$ 1.710,68
2.2.1	96523	ESCAVAÇÃO MANUAL PARA BLOCO DE CONCRETO OU SAPATA (INCLUINDO ESCAVAÇÃO PARA COLOCAÇÃO DE FÓRMAS) AF_01/2024	SINAPI	M3	15,69	R\$ 87,70	R\$ 1.373,64
2.2.2	101617	PREPARO DE FUNDO DE VALA COM LARGURA MAIOR OU IGUAL A 1,5 M E MENOR QUE 2,5 M (CERTO DO SOLO NATURAL) AF_03/2022	SINAPI	M2	13,37	R\$ 3,22	R\$ 43,05
2.2.3	93381	RETATORIO MECANIZADO DE VALA COM RETROSCAVADORA (CAPACIDADE DA CAÇAMBA DA RETRO 0,26 M³ / POTÊNCIA 48 HP) (LARGURA 0,8 A 1,5 M, PROFUNDIDADE 1,5 A 3,0 M, COM SOLO (SEM SUBSTITUIÇÃO) DE 1ª CATEGORIA E COMPACTADOR DE SOLOS DE PERCUSSÃO) AF_06/2023	SINAPI	M3	11,42	R\$ 11,58	R\$ 130,87
2.3		CASTELO D'ÁGUA					R\$ 360,89
2.3.1	96523	ESCAVAÇÃO MANUAL PARA BLOCO DE CONCRETO OU SAPATA (INCLUINDO ESCAVAÇÃO PARA COLOCAÇÃO DE FÓRMAS) AF_01/2024	SINAPI	M3	3,69	R\$ 97,70	R\$ 359,61
2.3.2	101617	PREPARO DE FUNDO DE VALA COM LARGURA MAIOR OU IGUAL A 1,5 M E MENOR QUE 2,5 M (CERTO DO SOLO NATURAL) AF_03/2022	SINAPI	M2	4,94	R\$ 3,22	R\$ 15,81
2.3.3	93381	RETATORIO MECANIZADO DE VALA COM RETROSCAVADORA (CAPACIDADE DA CAÇAMBA DA RETRO 0,26 M³ / POTÊNCIA 48 HP) (LARGURA 0,8 A 1,5 M, PROFUNDIDADE 1,5 A 3,0 M, COM SOLO (SEM SUBSTITUIÇÃO) DE 1ª CATEGORIA E COMPACTADOR DE SOLOS DE PERCUSSÃO) AF_06/2023	SINAPI	M3	1,23	R\$ 11,58	R\$ 14,25
3		FUNDAÇÕES					R\$ 123.590,49
3.1		CONCRETO ARMADO PARA SAPATAS					R\$ 40.932,84
3.1.1	96619	LASTRO DE CONCRETO MAGRO, APLICADO EM BLOCOS DE CONCRETO OU SAPATAS, ESPESURA DE 5 CM AF_01/2024	SINAPI	M2	45,62	R\$ 39,14	R\$ 1.785,88
3.1.2	96534	FABRICAÇÃO, MONTAGEM E DESMONTAGEM DE FÓRMA PARA BLOCO DE CONCRETO EM MADEIRA SERRADA, E=25 MM, 4 UTILIZAÇÕES AF_03/2024	SINAPI	M2	131,71	R\$ 63,44	R\$ 8.355,32
3.1.3	104917	ARMADAÇÃO DE SAPATA ISOLADA, VIGA BALDRAME E SAPATA CORRIDA UTILIZANDO AÇO CA-50 DE 8 MM - MONTAGEM AF_01/2024	SINAPI	KG	317,22	R\$ 15,79	R\$ 4.995,95
3.1.4	104918	ARMADAÇÃO DE SAPATA ISOLADA, VIGA BALDRAME E SAPATA CORRIDA UTILIZANDO AÇO CA-50 DE 8 MM - MONTAGEM AF_01/2024	SINAPI	KG	41,22	R\$ 14,60	R\$ 599,22
3.1.5	104919	ARMADAÇÃO DE SAPATA ISOLADA, VIGA BALDRAME E SAPATA CORRIDA UTILIZANDO AÇO CA-50 DE 10 MM - MONTAGEM AF_01/2024	SINAPI	KG	366,84	R\$ 12,09	R\$ 4.426,52
3.1.6	104920	ARMADAÇÃO DE BLOCO, SAPATA ISOLADA, VIGA BALDRAME E SAPATA CORRIDA UTILIZANDO AÇO CA-50 DE 12,5 MM - MONTAGEM AF_01/2024	SINAPI	KG	225,02	R\$ 11,00	R\$ 2.475,22
3.1.7	92355	ARMADAÇÃO DE ESTRUTURAS DIVERSAS DE CONCRETO ARMADO, EXCETO VIGAS, PILARES, LAJES E FUNDAÇÕES, UTILIZANDO AÇO CA-50 DE 8 MM - MONTAGEM AF_05/2022	SINAPI	KG	134,38	R\$ 17,09	R\$ 2.296,52
3.1.8	96558	CONCRETAGEM DE SAPATA, FCK 30 MPa, COM USO DE BOMBA - LANÇAMENTO, ADENSAMENTO E ACABAMENTO AF_01/2024	SINAPI	M3	15,50	R\$ 817,64	R\$ 12.673,41
3.2		CONCRETO ARMADO PARA VIGA BALDRAME					R\$ 72.647,20
3.2.1	96619	LASTRO DE CONCRETO MAGRO, APLICADO EM BLOCOS DE CONCRETO OU SAPATAS, ESPESURA DE 5 CM AF_01/2024	SINAPI	M2	80,44	R\$ 39,14	R\$ 3.148,62
3.2.2	96619	LASTRO DE CONCRETO MAGRO, APLICADO EM BLOCOS DE CONCRETO OU SAPATAS, ESPESURA DE 5 CM AF_01/2024	SINAPI	M2	3,89	R\$ 782,91	R\$ 3.045,52
3.2.3	96534	FABRICAÇÃO, MONTAGEM E DESMONTAGEM DE FÓRMA PARA BLOCO DE CONCRETO EM MADEIRA SERRADA, E=25 MM, 4 UTILIZAÇÕES AF_03/2024	SINAPI	M2	349,50	R\$ 63,44	R\$ 22.165,55
3.2.4	104918	ARMADAÇÃO DE SAPATA ISOLADA, VIGA BALDRAME E SAPATA CORRIDA UTILIZANDO AÇO CA-50 DE 8 MM - MONTAGEM AF_01/2024	SINAPI	KG	980,12	R\$ 14,60	R\$ 14.307,48
3.2.5	104919	ARMADAÇÃO DE SAPATA ISOLADA, VIGA BALDRAME E SAPATA CORRIDA UTILIZANDO AÇO CA-50 DE 10 MM - MONTAGEM AF_01/2024	SINAPI	KG	113,62	R\$ 12,09	R\$ 1.373,64
3.2.6	104920	ARMADAÇÃO DE BLOCO, SAPATA ISOLADA, VIGA BALDRAME E SAPATA CORRIDA UTILIZANDO AÇO CA-50 DE 12,5 MM - MONTAGEM AF_01/2024	SINAPI	KG	28,41	R\$ 11,00	R\$ 312,51
3.2.7	96543	ARMADAÇÃO DE BLOCO UTILIZANDO AÇO CA-50 DE 5 MM - MONTAGEM AF_01/2024	SINAPI	KG	306,91	R\$ 29,24	R\$ 8.972,88
3.2.8	96557	CONCRETAGEM DE BLOCO DE CONCRETO OU VIGA BALDRAME, FCK 30 MPa, COM USO DE BOMBA - LANÇAMENTO, ADENSAMENTO E ACABAMENTO AF_01/2024	SINAPI	M3	24,31	R\$ 783,42	R\$ 19.043,35
3.3		FUNDAÇÃO CASTELO D'ÁGUA					R\$ 6.053,38
3.3.1	100895	ESTACA ESCAVADA MECANICAMENTE, SEM FLUIDO ESTABILIZANTE, COM 25CM DE DIÂMETRO, CONCRETO LANÇADO POR CAMINHÃO BETONEIRA (EXCLUIENTE MOBILIZAÇÃO E DESMONTAGEM) AF_01/2020_PA	SINAPI	M	36,02	R\$ 64,77	R\$ 2.333,89
3.3.2	96681	ABRIGAMENTO MECÂNICO DE ESTACA DE CONCRETO ARMADO, DIÂMETROS DE ATÉ 40 CM AF_03/2021	SINAPI	UN	5,02	R\$ 17,27	R\$ 86,70
3.3.3	96619	LASTRO DE CONCRETO MAGRO, APLICADO EM BLOCOS DE CONCRETO OU SAPATAS, ESPESURA DE 5 CM AF_01/2024	SINAPI	M2	4,84	R\$ 39,14	R\$ 189,44
3.3.4	96542	FABRICAÇÃO, MONTAGEM E DESMONTAGEM DE FÓRMA PARA BLOCO DE CONCRETO EM CHAPA DE MADEIRA COMPENSADA BETONEIRA, E=17 MM, 4 UTILIZAÇÕES AF_01/2024	SINAPI	M2	4,40	R\$ 140,48	R\$ 618,11
3.3.5	96546	ARMADAÇÃO DE BLOCO UTILIZANDO AÇO CA-50 DE 10 MM - MONTAGEM AF_01/2024	SINAPI	KG	116,61	R\$ 14,29	R\$ 1.666,20
3.3.6	104920	ARMADAÇÃO DE BLOCO, SAPATA ISOLADA, VIGA BALDRAME E SAPATA CORRIDA UTILIZANDO AÇO CA-50 DE 12,5 MM - MONTAGEM AF_01/2024	SINAPI	KG	83,78	R\$ 11,00	R\$ 921,58
3.3.7	104915	ARMADAÇÃO DE BLOCO E SAPATA UTILIZANDO AÇO CA-50 DE 25 MM - MONTAGEM AF_01/2024	SINAPI	KG	13,87	R\$ 10,38	R\$ 143,97
3.3.8	96543	ARMADAÇÃO DE BLOCO UTILIZANDO AÇO CA-50 DE 5 MM - MONTAGEM AF_01/2024	SINAPI	KG	13,04	R\$ 29,24	R\$ 381,24
3.3.9	96557	CONCRETAGEM DE BLOCO DE CONCRETO OU VIGA BALDRAME, FCK 30 MPa, COM USO DE BOMBA - LANÇAMENTO, ADENSAMENTO E ACABAMENTO AF_01/2024	SINAPI	M3	2,42	R\$ 783,42	R\$ 1.895,88
3.4		ABRIGO DE GÁS - BLOCOS					R\$ 2.646,09
3.4.1	100895	ESTACA ESCAVADA MECANICAMENTE, SEM FLUIDO ESTABILIZANTE, COM 25CM DE DIÂMETRO, CONCRETO LANÇADO POR CAMINHÃO BETONEIRA (EXCLUIENTE MOBILIZAÇÃO E DESMONTAGEM) AF_01/2020_PA	SINAPI	M	17,50	R\$ 64,77	R\$ 1.133,48
3.4.2	96619	LASTRO DE CONCRETO MAGRO, APLICADO EM BLOCOS DE CONCRETO OU SAPATAS, ESPESURA DE 5 CM AF_01/2024	SINAPI	M2	1,25	R\$ 39,14	R\$ 48,92
3.4.3	96542	FABRICAÇÃO, MONTAGEM E DESMONTAGEM DE FÓRMA PARA BLOCO DE CONCRETO EM CHAPA DE MADEIRA COMPENSADA BETONEIRA, E=17 MM, 4 UTILIZAÇÕES AF_01/2024	SINAPI	M2	5,02	R\$ 140,48	R\$ 705,42
3.4.4	103797	ARMADAÇÃO DE BLOCO DE CONCRETO UTILIZANDO AÇO CA-50 DE 5 MM - MONTAGEM AF_05/2022	SINAPI	KG	10,15	R\$ 16,46	R\$ 167,73
3.4.5	96557	CONCRETAGEM DE BLOCO DE CONCRETO OU VIGA BALDRAME, FCK 30 MPa, COM USO DE BOMBA - LANÇAMENTO, ADENSAMENTO E ACABAMENTO AF_01/2024	SINAPI	M3	0,62	R\$ 783,42	R\$ 485,55
3.5		MURETA E ABRIGO DE GÁS - VIGAS BALDRAME					R\$ 9.218,36
3.5.1	96619	LASTRO DE CONCRETO MAGRO, APLICADO EM BLOCOS DE CONCRETO OU SAPATAS, ESPESURA DE 5 CM AF_01/2024	SINAPI	M2	13,29	R\$ 39,14	R\$ 519,87

23	SERVIÇOS COMPLEMENTARES						R\$ 91.475,59
23.1	FNDE 39	CONJUNTO DE MASTRO E TRÊS BANDEIRAS E PEDESTAL	PRÓPRIA	UN	1,00	R\$ 4.303,96	R\$ 4.303,96
23.2	FNDE 40	BANCADA DE GRANITO CINZA ANDORINHA, INCLUSIVE PASSA FRATOS, ESPESSURA 2 CM - FORNECIMENTO E INSTALAÇÃO	PRÓPRIA	M2	42,04	R\$ 799,87	R\$ 34.367,42
23.3	FNDE 47	PIATELHEIRA DE GRANITO CINZA ANDORINHA, ESPESSURA 2 CM - FORNECIMENTO E INSTALAÇÃO	PRÓPRIA	M2	26,84	R\$ 715,07	R\$ 19.252,43
23.4	FNDE 48	ESCAMPINHOS EM MDF, REVESTIDOS EM LAMINADO MELAMINICO	PRÓPRIA	M2	30,81	R\$ 239,85	R\$ 7.392,68
23.5	101065	PISTONA LINEAR EM GRANITO OU MARMORE, L = 15CM, COMPRIMENTO DE ATÉ 2M, ASSENTADO COM ARGAMASSA 1:6 COM ACRÍLICO, AF_01/2009	SINAPI	M	73,65	R\$ 184,67	R\$ 14.700,97
23.6	100561	SUORTE MÃO FRANGESA EM AÇO, ABAS IGUAIS 30 CM, CAPACIDADE MÍNIMA 40 KG, BRANCO - FORNECIMENTO E INSTALAÇÃO, AF_01/2009	SINAPI	UN	148,01	R\$ 33,08	R\$ 5.100,88
23.7	FNDE 49	BARRA DE APOIO EM INOX, DIÂMETRO MÍNIMO 3 CM, EM AÇO INOX	PRÓPRIA	M	4,12	R\$ 206,50	R\$ 101,52
23.8	FNDE 51	BANCO DE CONCRETO SEM ENCOSTO, DIM. 2,50 X 0,60 M	PRÓPRIA	M2	9,52	R\$ 353,90	R\$ 3.370,54
23.9	FNDE 19	MTA 3M COLANTE ANTIDERRAPANTE PARA PISO	PRÓPRIA	M	2,00	R\$ 18,30	R\$ 36,60
24	SERVIÇOS FINAIS						R\$ 671.632,83
24.1	99903	LIPEZA DE PISO CERÂMICO OU PORCELANATO COM PANO LIMPO, AF_04/2019	SINAPI	M2	888,12	R\$ 2,16	R\$ 1.907,77
24.2	103669	FORNECIMENTO E INSTALAÇÃO DE PLACA DE OBRA COM CHAPA GALVANIZADA E ESTRUTURA DE MADEIRA, AF_03/2022_RS	SINAPI	M2	2,00	R\$ 315,85	R\$ 631,70
						VALOR BEN TOTAL	R\$ 160.068,46
						VALOR ORÇAMENTO	R\$ 2.534.973,56
						VALOR TOTAL	R\$ 3.370.964,75

Fundo Nacional de Desenvolvimento da Educação - CNPJ: 00.378.257/0001-81- Brasília/DF.

Observações:

- 1- Esta planilha possui caráter referencial de modo a subsidiar a elaboração da planilha de licitação. Os itens devem ser revistos e adequados ao projeto básico, desenvolvido localmente que deverá conter elementos de adaptação do projeto-padrão ao contexto local (terreno, solo, legislação municipal e normas das concessionárias).
- 2- O desenvolvimento do projeto básico, que inclui projeto de fundações, e elaboração da planilha de licitação são de responsabilidade dos entes federativos.
- 3- As fundações a serem executadas deverão ser adequadas ao tipo de solo da região, sendo esta, uma responsabilidade do ente federativo.
- 4- Cada ente federativo deve consultar a planilha de referência da sua unidade federativa, considerando a variação da região.
- 5- Para valores de referência de material/equipamentos não encontrados na tabela SINAPI, foram adotados valores de referência da fonte "SPOBRAS", mantendo os demais insumos, como mão-de-obra do SINAPI. Dessa forma, foram preservados os mesmos encargos sociais para toda a planilha.
- 6- Para valores de referência de material/equipamentos não encontrados na tabela SINAPI nem na tabela do "SPOBRAS", foram criadas composições próprias com código FNDE, mantendo os demais insumos, como a mão de obra do SINAPI. Dessa forma, foram preservados os mesmos encargos sociais para toda a planilha.
- 7- As referências do SINAPI são divulgadas nos relatórios com legenda de identificação da origem do preço: (C) preço do insumo coletado pelo IBGE; (CR) preço obtido por meio do coeficiente de representatividade do insumo – metodologia da família homogênea; ou (AS) preço atribuído com base no preço do insumo para a localidade de São Paulo/SP.
- 8- A utilização de referências de identificação da origem do preço é decisão do orçamentista, que deve verificar se o preço é adequado para a localidade a que se destina o orçamento, considerando a relevância do insumo no custo total do orçamento.



Ministério da Educação
Fundo Nacional de Desenvolvimento da Educação
Coordenação Geral de Infra-Estrutura - CGEST



PRODUTOS GRÁFICOS - ARQUITETURA – 35 pranchas

Nome do arquivo	Título	Escala	Prancha
TIPO2-ARQ-IMP-GER0-01_R02	Implantação	1:75	841x640
TIPO2-ARQ-PLB-GER0-02_R02	Planta Baixa	1:75	900x680
TIPO2-ARQ-LYT-GER0-03_R02	Planta Baixa Layout – Mobiliário	1:75	900x680
TIPO2-ARQ-LYT-GER0-04_R02	Planta Baixa Layout – Equipamento	1:75	900x680
TIPO2-ARQ-CRT-GER0-05_R02	Cortes AA, BB e CC	1:75	591x594
TIPO2-ARQ-CRT-GER0-06_R02	Cortes DD e EE e Detalhes	indicada	A1
TIPO2-ARQ-FCH-GER0-07_R02	Fachadas 01 e 02	indicada	1050x594
TIPO2-ARQ-FCH-GER0-08_R02	Fachadas 03, 04, 05, 06 e Detalhes	indicada	1050x594
TIPO2-ARQ-PGP-GER0-09_R02	Paginação de Piso	1:75	841x640
TIPO2-ARQ-FOR-GER0-10_R02	Planta de Forro	indicada	A1
TIPO2-ARQ-COB-GER0-11_R02	Planta de Cobertura	1:75	A1
TIPO2-ARQ-ESQ-GER0-12_R02	Esquadrias – Detalhamento - Portas	indicada	A1
TIPO2-ARQ-ESQ-GER0-13_R02	Esquadrias – Detalhamento – Portas	indicada	A1
TIPO2-ARQ-ESQ-GER0-14_R02	Esquadrias – Detalhamento – Janelas	indicada	A1
TIPO2-ARQ-ESQ-GER0-15_R02	Esquadrias – Detalhamento – Janelas	indicada	A1
TIPO2-ARQ-PCD-GER0-16_R02	Detalhamento – Mastros para bandeiras e Rampa	indicada	A1
TIPO2-ARQ-PLE-PRT0-17_R02	Portão e Muros – Planta e Elevação	indicada	
TIPO2-ARQ-PCD-RFR0-18_R02	Complemento para Regiões Frias	indicada	A1
TIPO2-ARQ-AMP-BLCA-19_R02	Ampliação Bloco A - Fraldário	indicada	A1
TIPO2-ARQ-AMP-BLCA-20_R02	Ampliação Bloco A – Lactário e Sanitários PNE	1:25	A1
TIPO2-ARQ-AMP-BLCA-21_R02	Ampliação Bloco A – Lava mãos e Solários	1:25	A1
TIPO2-ARQ-AMP-BLCA-22_R02	Ampliação Bloco A – Creche 1 e Amamentação	1:25	A1
TIPO2-ARQ-AMP-BLCA-23_R02	Ampliação Bloco A - Cozinha	1:25	A1
TIPO2-ARQ-AMP-BLCA-24_R02	Ampliação Bloco A - Cozinha	1:25	A1
TIPO2-ARQ-AMP-BLCA-25_R02	Ampliação Bloco A – Despensa e Vestiários	1:25	A1
TIPO2-ARQ-AMP-BLCA-26_R02	Ampliação Bloco A – Lavanderia e Rouparia	1:25	A1
TIPO2-ARQ-AMP-BLCB-27_R02	Ampliação Bloco B – Sanitário Infantil 1	indicada	A1






Ministério da Educação
Fundo Nacional de Desenvolvimento da Educação
Coordenação Geral de Infra-Estrutura - CGEST





Nome do arquivo	Título	Escala	Prancha
TIPO2-ARQ-AMP-BLCB-28_R02	Ampliação Bloco B – Sanitário Infantil 2	indicada	A1
TIPO2-ARQ-AMP-BLCB-29_R02	Ampliação Bloco B – Sanitário PNE Infantil e Almojarifado	indicada	A1
TIPO2-ARQ-AMP-BLCB-30_R02	Ampliação Bloco B – Solários	1:25	A1
TIPO2-ARQ-AMP-BLCB-31_R02	Ampliação Bloco B – Creche 2	1:25	A1
TIPO2-ARQ-AMP-BLCB-32_R02	Ampliação Bloco B – Creche 3	1:25	A1
TIPO2-ARQ-AMP-BLCB-33_R02	Ampliação Bloco B – Pré-escola 1	1:25	A1
TIPO2-ARQ-AMP-BLCB-34_R02	Ampliação Bloco B – Pré-escola 2	1:25	A1
TIPO2-ARQ-AMP-BLCB-35_R02	Ampliação Bloco B – Sala Multiuso	1:25	A1

1 LACTÁRIO E HIGIENIZAÇÃO ESCALA 1:25

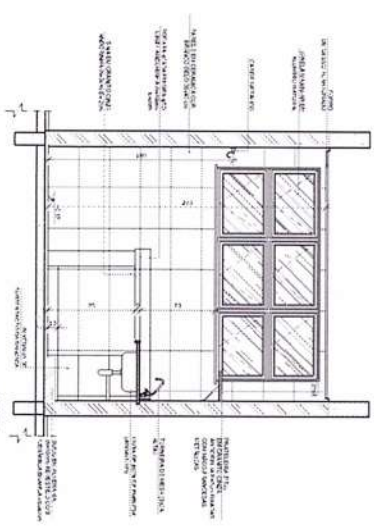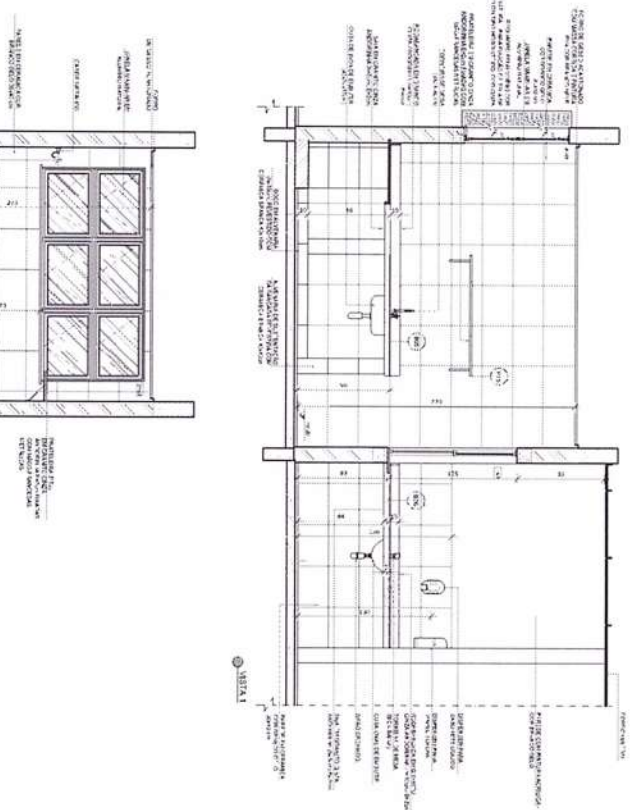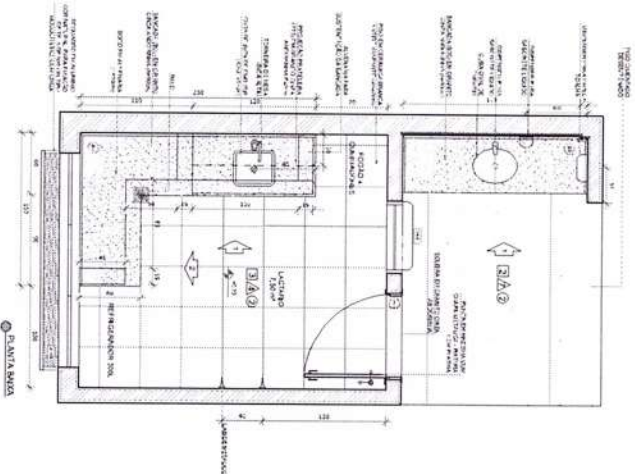


2 SANITÁRIO PCD FEM. E MASC. ESCALA 1:25

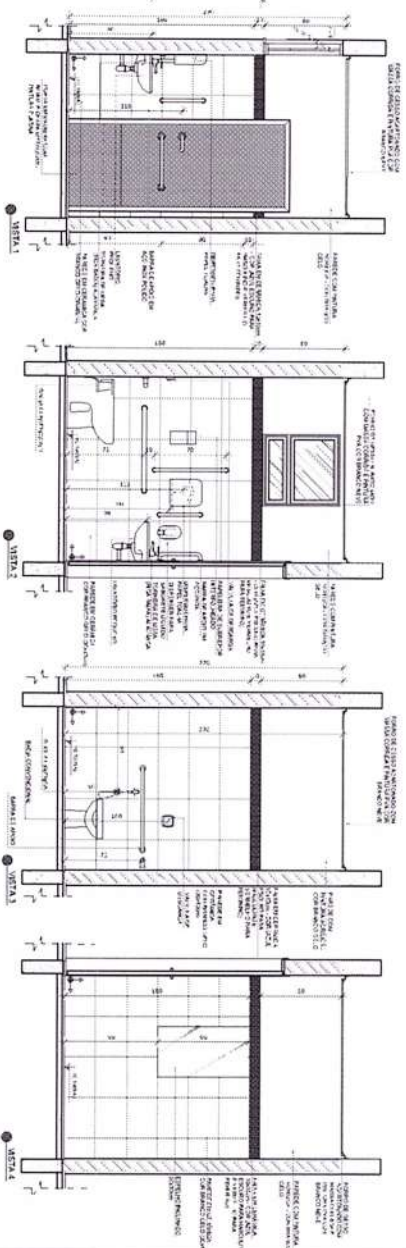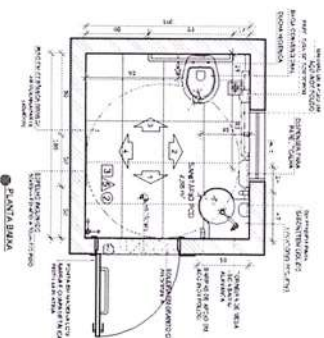

1. APLICAÇÃO DO PROJETO DE ARQUITETURA
2. PROJETO DE ARQUITETURA
3. PROJETO DE ARQUITETURA
4. PROJETO DE ARQUITETURA
5. PROJETO DE ARQUITETURA
6. PROJETO DE ARQUITETURA
7. PROJETO DE ARQUITETURA
8. PROJETO DE ARQUITETURA
9. PROJETO DE ARQUITETURA
10. PROJETO DE ARQUITETURA

LEGENDA	PROJEÇÃO DE ARQUITETURA	PROJEÇÃO DE ARQUITETURA	PROJEÇÃO DE ARQUITETURA
1. APLICAÇÃO DO PROJETO DE ARQUITETURA	2. PROJETO DE ARQUITETURA	3. PROJETO DE ARQUITETURA	4. PROJETO DE ARQUITETURA
5. PROJETO DE ARQUITETURA	6. PROJETO DE ARQUITETURA	7. PROJETO DE ARQUITETURA	8. PROJETO DE ARQUITETURA
9. PROJETO DE ARQUITETURA	10. PROJETO DE ARQUITETURA	11. PROJETO DE ARQUITETURA	12. PROJETO DE ARQUITETURA

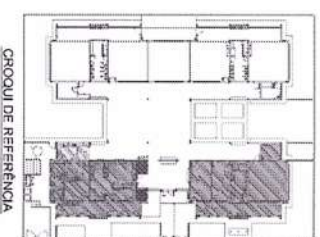

PROJETO DE ARQUITETURA	PROJETO DE ARQUITETURA	PROJETO DE ARQUITETURA	PROJETO DE ARQUITETURA
1. APLICAÇÃO DO PROJETO DE ARQUITETURA	2. PROJETO DE ARQUITETURA	3. PROJETO DE ARQUITETURA	4. PROJETO DE ARQUITETURA
5. PROJETO DE ARQUITETURA	6. PROJETO DE ARQUITETURA	7. PROJETO DE ARQUITETURA	8. PROJETO DE ARQUITETURA
9. PROJETO DE ARQUITETURA	10. PROJETO DE ARQUITETURA	11. PROJETO DE ARQUITETURA	12. PROJETO DE ARQUITETURA

PROJETO DE ARQUITETURA

PROJETO DE ARQUITETURA

PROJETO DE ARQUITETURA	PROJETO DE ARQUITETURA	PROJETO DE ARQUITETURA	PROJETO DE ARQUITETURA
1. APLICAÇÃO DO PROJETO DE ARQUITETURA	2. PROJETO DE ARQUITETURA	3. PROJETO DE ARQUITETURA	4. PROJETO DE ARQUITETURA
5. PROJETO DE ARQUITETURA	6. PROJETO DE ARQUITETURA	7. PROJETO DE ARQUITETURA	8. PROJETO DE ARQUITETURA
9. PROJETO DE ARQUITETURA	10. PROJETO DE ARQUITETURA	11. PROJETO DE ARQUITETURA	12. PROJETO DE ARQUITETURA

PROJETO DE ARQUITETURA	PROJETO DE ARQUITETURA	PROJETO DE ARQUITETURA	PROJETO DE ARQUITETURA
1. APLICAÇÃO DO PROJETO DE ARQUITETURA	2. PROJETO DE ARQUITETURA	3. PROJETO DE ARQUITETURA	4. PROJETO DE ARQUITETURA
5. PROJETO DE ARQUITETURA	6. PROJETO DE ARQUITETURA	7. PROJETO DE ARQUITETURA	8. PROJETO DE ARQUITETURA
9. PROJETO DE ARQUITETURA	10. PROJETO DE ARQUITETURA	11. PROJETO DE ARQUITETURA	12. PROJETO DE ARQUITETURA

[illegible][illegible][illegible]

CONTINUTUL REZUMATULUI	
Nr.	DATA
01	NOIEMBRIE 2018
02	NOIEMBRIE 2017
03	NOIEMBRIE 2017
FNDE Fundo Nacional de Desenvolvimento da Educação

Ministério da Educação

PROJETO PADRÃO - FNDE

Q1011600

WUOLAND - UH:

ISSN 0710-7170

$\chi^2_{\text{red}} = 0.9$

[illegible]

0	0.00
---	------

10	
----	--

100

Cellulose


PROJETO DE ARQUIVO

AMPLIAÇÃO DO BLOCO

[illegible][illegible]




[illegible]

01	ANEXO IV	ANEXO IV	ANEXO IV
02	ANEXO V	ANEXO V	ANEXO V
03	ANEXO VI	ANEXO VI	ANEXO VI
04	ANEXO VII	ANEXO VII	ANEXO VII
05	ANEXO VIII	ANEXO VIII	ANEXO VIII
06	ANEXO IX	ANEXO IX	ANEXO IX
07	ANEXO X	ANEXO X	ANEXO X
08	ANEXO XI	ANEXO XI	ANEXO XI
09	ANEXO XII	ANEXO XII	ANEXO XII
10	ANEXO XIII	ANEXO XIII	ANEXO XIII
11	ANEXO XIV	ANEXO XIV	ANEXO XIV
12	ANEXO XV	ANEXO XV	ANEXO XV
13	ANEXO XVI	ANEXO XVI	ANEXO XVI
14	ANEXO XVII	ANEXO XVII	ANEXO XVII
15	ANEXO XVIII	ANEXO XVIII	ANEXO XVIII
16	ANEXO XIX	ANEXO XIX	ANEXO XIX
17	ANEXO XX	ANEXO XX	ANEXO XX
18	ANEXO XXI	ANEXO XXI	ANEXO XXI
19	ANEXO XXII	ANEXO XXII	ANEXO XXII
20	ANEXO XXIII	ANEXO XXIII	ANEXO XXIII
21	ANEXO XXIV	ANEXO XXIV	ANEXO XXIV
22	ANEXO XXV	ANEXO XXV	ANEXO XXV
23	ANEXO XXVI	ANEXO XXVI	ANEXO XXVI
24	ANEXO XXVII	ANEXO XXVII	ANEXO XXVII
25	ANEXO XXVIII	ANEXO XXVIII	ANEXO XXVIII
26	ANEXO XXIX	ANEXO XXIX	ANEXO XXIX
27	ANEXO XXX	ANEXO XXX	ANEXO XXX
28	ANEXO XXXI	ANEXO XXXI	ANEXO XXXI
29	ANEXO XXXII	ANEXO XXXII	ANEXO XXXII
30	ANEXO XXXIII	ANEXO XXXIII	ANEXO XXXIII
31	ANEXO XXXIV	ANEXO XXXIV	ANEXO XXXIV
32	ANEXO XXXV	ANEXO XXXV	ANEXO XXXV
33	ANEXO XXXVI	ANEXO XXXVI	ANEXO XXXVI
34	ANEXO XXXVII	ANEXO XXXVII	ANEXO XXXVII
35	ANEXO XXXVIII	ANEXO XXXVIII	ANEXO XXXVIII
36	ANEXO XXXIX	ANEXO XXXIX	ANEXO XXXIX
37	ANEXO XL	ANEXO XL	ANEXO XL
38	ANEXO XLI	ANEXO XLI	ANEXO XLI
39	ANEXO XLII	ANEXO XLII	ANEXO XLII
da Educação

Ministério da
Educação

PROJETO PADRÃO - FENDE

MUNICIPAL - 11

РАСЧЕТЫ

RESEARCH RECORD





2060

Methodology

PR)

COEST • Coenye

Downloaded At: 11:53 11 September 2009

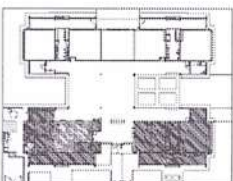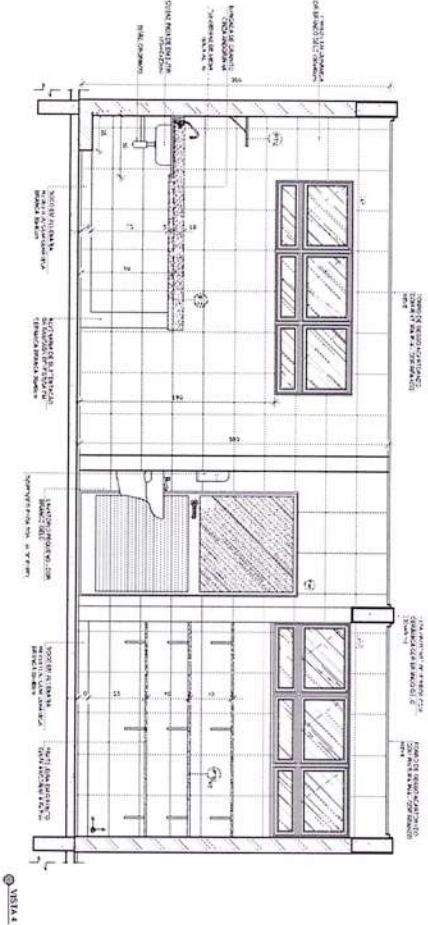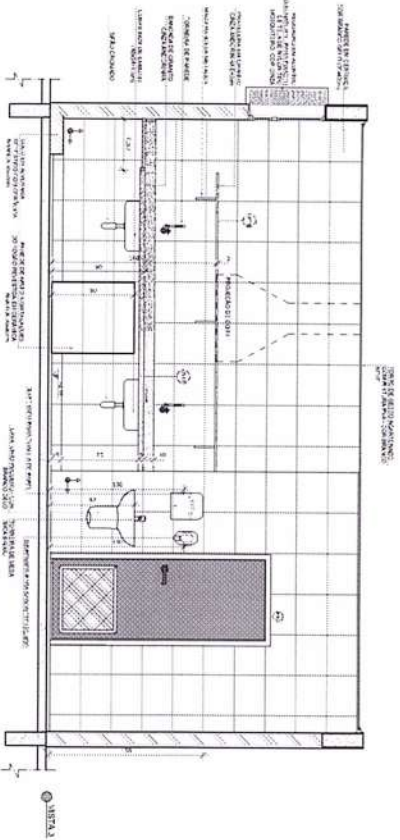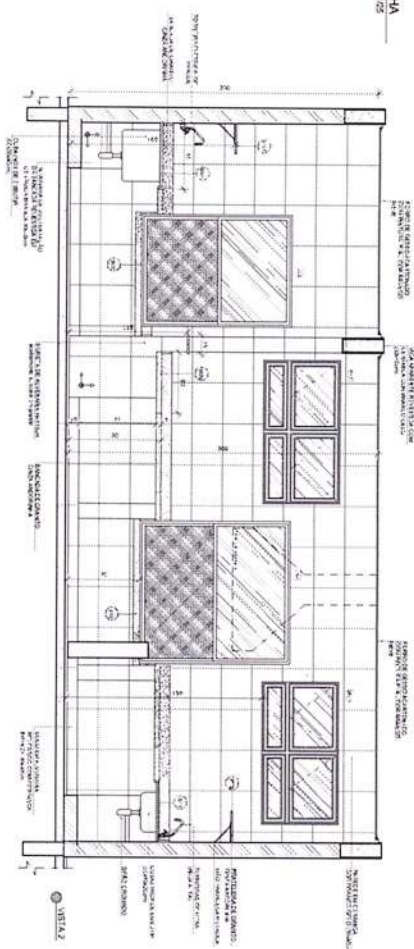

CROQUI DE REFERÊNCIA

[illegible]

FNDE
Fundo Nacional
de Desenvolvimento
da Educação

Ministério d
Educação

PROJETO PADRÃO - FNDE

PHONE NO.	
CUSTOMER	
NAME - ST.	
ADDRESS	
CITY	STATE
ZIP CODE	DATE
NAME OF AGENT	OFFICE

PROGRAMA PROINFANCIA - PROJETO TIPO 2
PROJETO DE ARQUITETURA

[illegible]

[illegible]

Architectural floor plan of a two-story house, labeled "PLAN 1". The plan shows a symmetrical layout with a central hallway. On the left side, there is a living room (170) with a fireplace, a dining room (175), and a kitchen (180). On the right side, there is a living room (170) with a fireplace, a dining room (175), and a kitchen (180). The plan includes various rooms, closets, and a central hallway. Dimensions are provided for several rooms and overall sections. A north arrow is located in the upper right corner. The plan is drawn on a grid.

Architectural floor plan of a bathroom. The plan shows a rectangular room with a door on the right wall. The door is labeled "DOOR TO HALLWAY". The room contains a toilet, a sink, and a bathtub. The bathtub is labeled "TUB". The toilet is labeled "TOILET". The sink is labeled "SINK". The plan includes dimensions for the room and fixtures. The overall dimensions are 10'-0" wide by 10'-0" deep. The bathtub is 6'-0" long. The toilet is 2'-0" wide. The sink is 2'-0" wide. The plan also shows a window on the left wall and a closet on the right wall. The closet is labeled "CLOSET". The plan is drawn to scale and includes a north arrow.

Architectural floor plan of a bathroom. The plan shows a rectangular room with a door on the right wall. The door is labeled "DOOR TO HALLWAY". The room contains a toilet, a sink, and a bathtub. The bathtub is labeled "TUB". The toilet is labeled "TOILET". The sink is labeled "SINK". The plan includes dimensions for the room and fixtures. The overall dimensions are 10'-0" wide by 10'-0" deep. The bathtub is 6'-0" long. The toilet is 2'-0" wide. The sink is 2'-0" wide. The plan also shows a window on the left wall and a closet on the right wall. The closet is labeled "CLOSET". The plan is drawn to scale and includes a north arrow.

[illegible][illegible][illegible][illegible]

FNDE Fundo Nacional
de Desenvolvimento
da Educação

**Ministério da
Educação**

PROJETO PADRÃO - FNDE

Control Time

0.000

CONFIDENTIAL

Overall, the results of this study suggest that the use of a structured, evidence-based approach to patient assessment and management can lead to improved patient outcomes and reduced costs. The implementation of such a program requires a commitment to ongoing education and training for all staff involved in patient care, as well as a willingness to embrace change and innovation. The results of this study provide a strong foundation for the development of similar programs in other healthcare settings, and suggest that the use of a structured, evidence-based approach to patient assessment and management is a key component of high-quality patient care.

12. Conclusions

DO NOT

1

Factors

1

PH



De Jure

T • Course


Images

1

align to 0

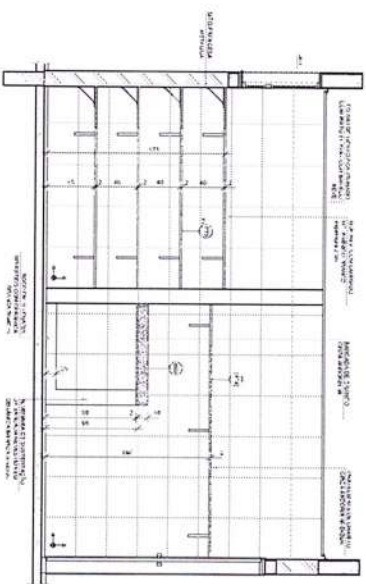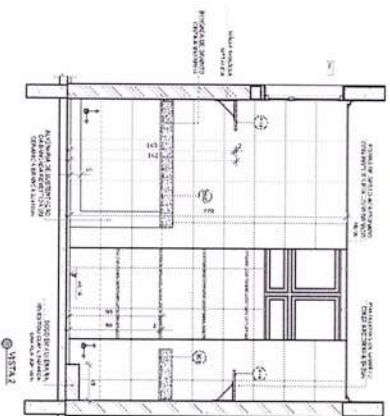

QUESTION 1: A 1000 kg car is travelling at 100 km/h. It is brought to rest by a constant deceleration of 10 m/s^2. Calculate the work done by the brakes.	
ANSWER: $W = \Delta K = \frac{1}{2}mv^2 = \frac{1}{2}(1000)(100)^2 = 50,000,000 \text{ J}$	
QUESTION 2: A 1000 kg car is travelling at 100 km/h. It is brought to rest by a constant deceleration of 10 m/s^2. Calculate the distance travelled.	
ANSWER: $v^2 = u^2 + 2as \Rightarrow 0 = (100)^2 + 2(-10)s \Rightarrow s = 500 \text{ m}$	
QUESTION 3: A 1000 kg car is travelling at 100 km/h. It is brought to rest by a constant deceleration of 10 m/s^2. Calculate the time taken.	
ANSWER: $v = u + at \Rightarrow 0 = 100 + (-10)t \Rightarrow t = 10 \text{ s}$	
QUESTION 4: A 1000 kg car is travelling at 100 km/h. It is brought to rest by a constant deceleration of 10 m/s^2. Calculate the force exerted by the brakes.	
ANSWER: $F = ma = 1000 \times 10 = 10,000 \text{ N}$	
QUESTION 5: A 1000 kg car is travelling at 100 km/h. It is brought to rest by a constant deceleration of 10 m/s^2. Calculate the power dissipated by the brakes.	
ANSWER: $P = Fv = 10,000 \times 100 = 1,000,000 \text{ W}$	

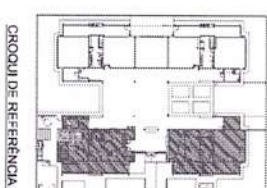

CROQUI DE REFERÊNCIA

[illegible]

FNDE
Fundo Nacional
de Desenvolvimento
da Educação

Ministério da
Educação

PROJETO PADRÃO - FNDE


PROJECT NAME	
DESCRIPTION	
LOCATION - (V)	
PROJECT INFO	
EST. NUMBER	000
NUMBER OF PLOTS	000
DATE	0000

CONCLUSIONS






PROGRAMA PROINFÂNCIA - PROJETO TIPO 2

COG. TÍTULO	PROJETO DE ARQUITETURA		
COG. 1 - Descrição Conteúdo e Intervenção Estrutural	APLICAÇÃO EM COCA LAMINADAS E MOLDURA ARQ		
COG. 2 - Área Coberta	ÁREA TOTAL	ÁREA ÚTIL	PERÍMETRO
COG. 3 - Área Aberta	ÁREA TOTAL	ÁREA ÚTIL	2035


1 SANTÁRIO INFANTIL 1 ESCALA 1:25

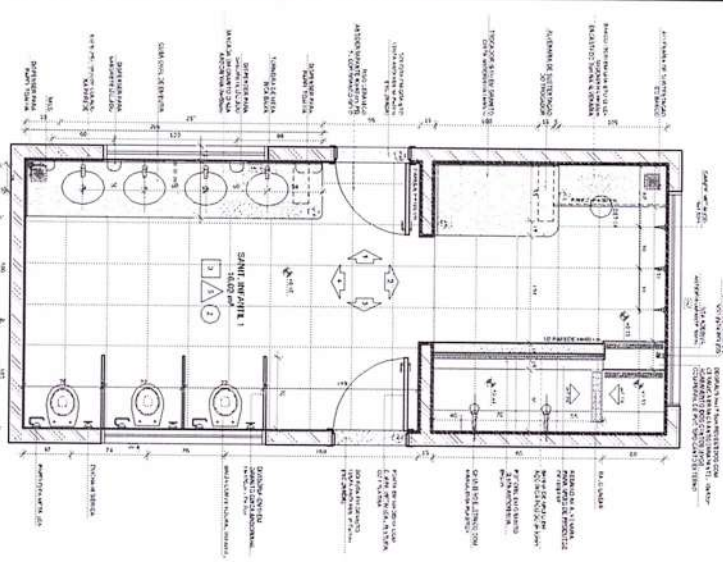

— LINHA DE FUNDAÇÃO
— LINHA DE FUNDAÇÃO DE ALVENARIA

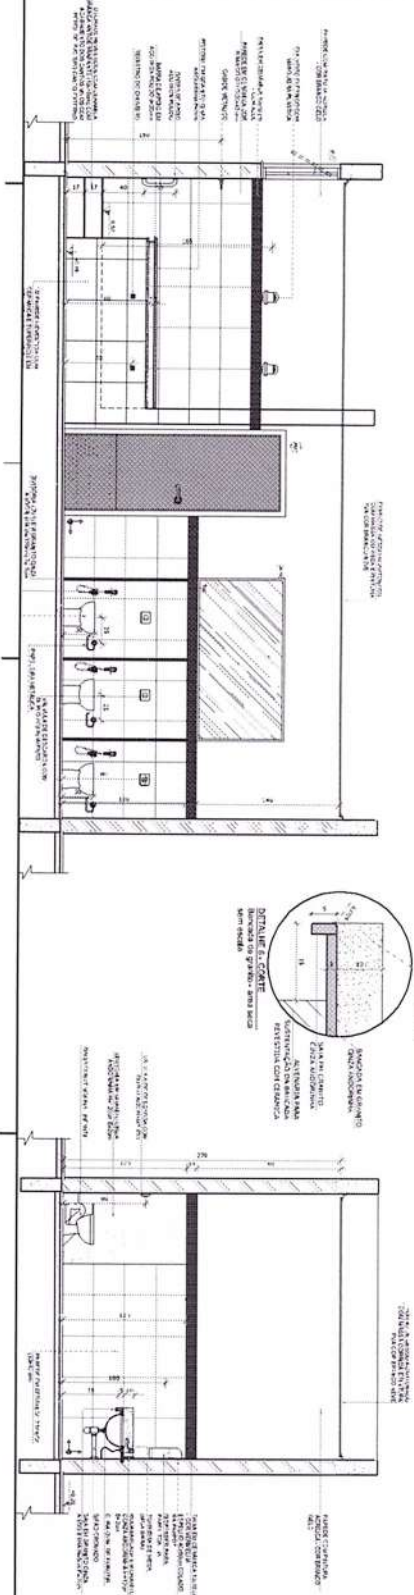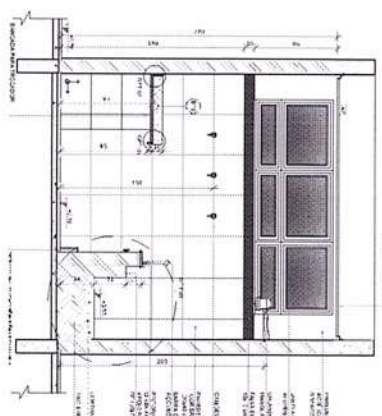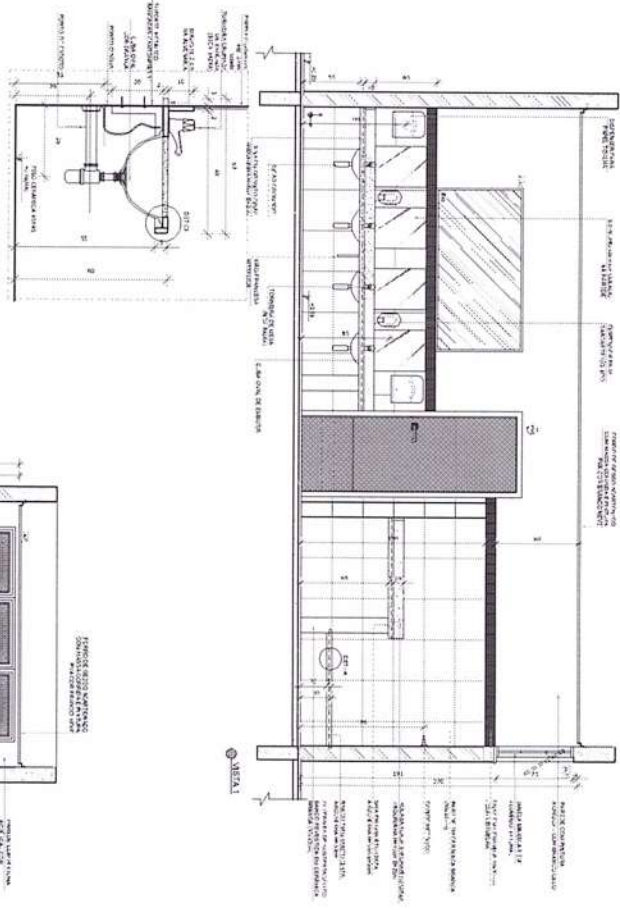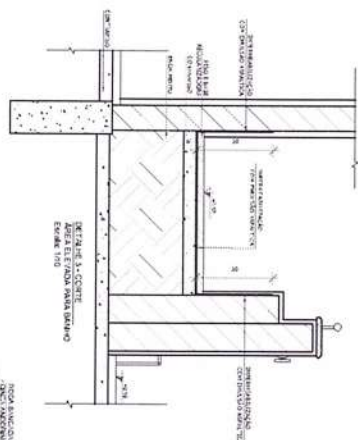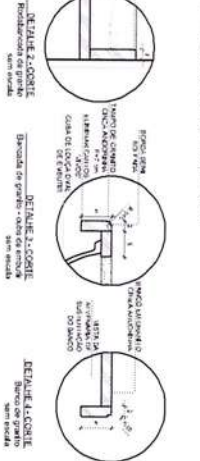








LEGENDA			
1. LINHA DE FUNDAÇÃO	2. LINHA DE FUNDAÇÃO DE ALVENARIA	3. LINHA DE FUNDAÇÃO DE ALVENARIA	4. LINHA DE FUNDAÇÃO DE ALVENARIA
5. LINHA DE FUNDAÇÃO DE ALVENARIA	6. LINHA DE FUNDAÇÃO DE ALVENARIA	7. LINHA DE FUNDAÇÃO DE ALVENARIA	8. LINHA DE FUNDAÇÃO DE ALVENARIA
9. LINHA DE FUNDAÇÃO DE ALVENARIA	10. LINHA DE FUNDAÇÃO DE ALVENARIA	11. LINHA DE FUNDAÇÃO DE ALVENARIA	12. LINHA DE FUNDAÇÃO DE ALVENARIA

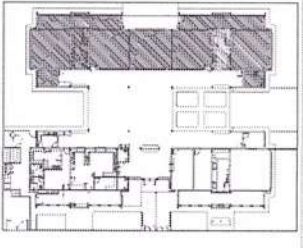

PROJETO PADRÃO - FUNDE	
PROJETO PADRÃO	PROJETO PADRÃO
PROJETO PADRÃO	PROJETO PADRÃO
PROJETO PADRÃO	PROJETO PADRÃO
PROJETO PADRÃO	PROJETO PADRÃO

PROGRAMA PROINFÂNCIA - PROJETO TIPO 2	
PROJETO TIPO 2	PROJETO TIPO 2
PROJETO TIPO 2	PROJETO TIPO 2
PROJETO TIPO 2	PROJETO TIPO 2
PROJETO TIPO 2	PROJETO TIPO 2

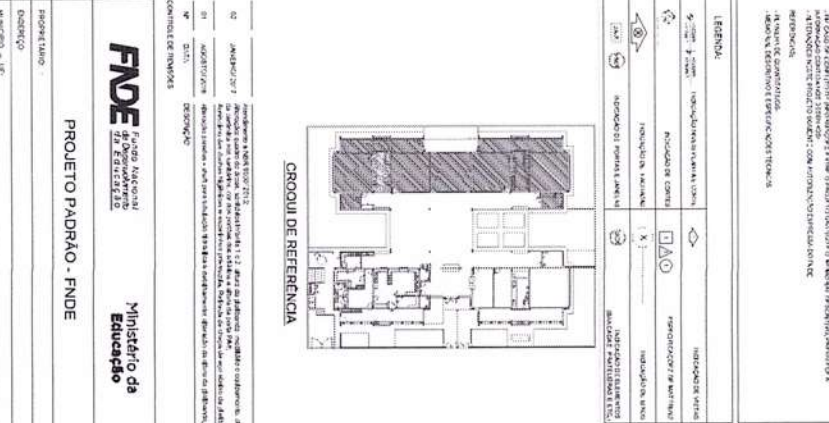[illegible]

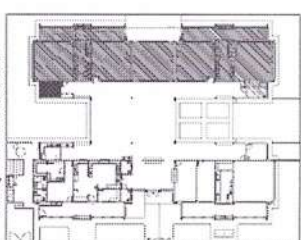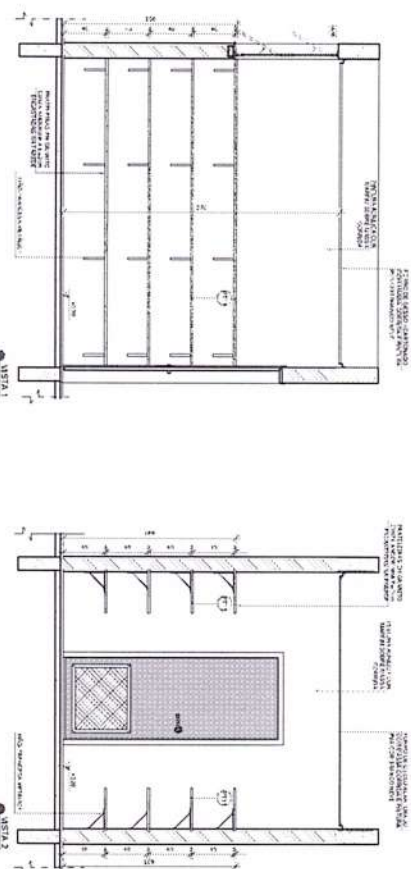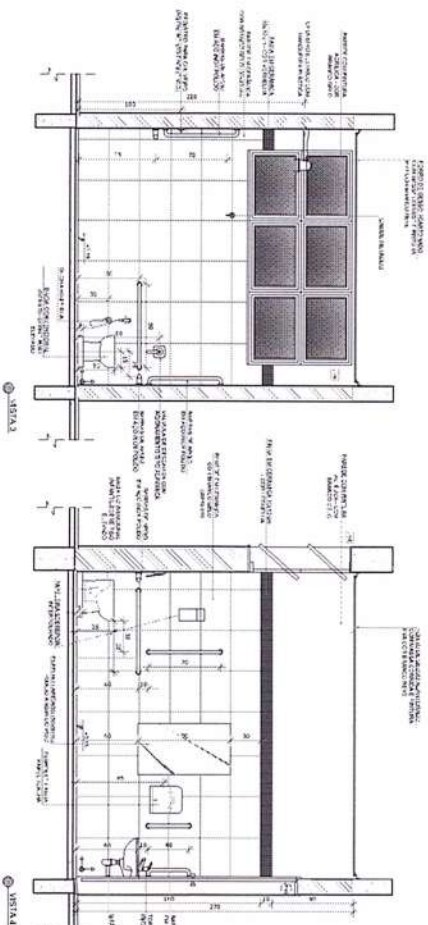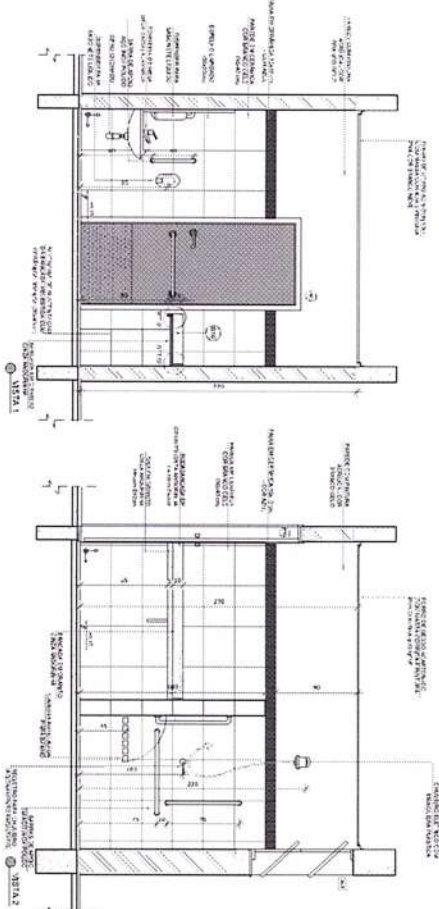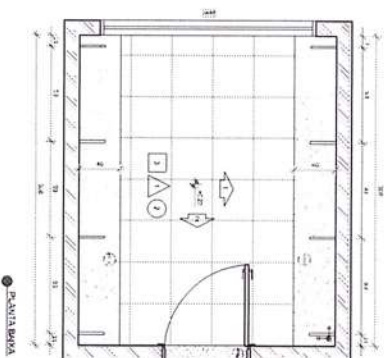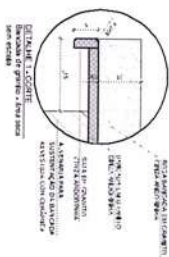

LÉVELÉK:	
 1. SZAKASZ:	 1. SZAKASZ:
 2. SZAKASZ:	 2. SZAKASZ:
 3. SZAKASZ:	 3. SZAKASZ:
 35. SZAKASZ:	 35. SZAKASZ:

02	ANALISIS DE RIESGO	Identificación de los riesgos de seguridad de la información en el sistema de gestión de la información, análisis de la vulnerabilidad y evaluación de la exposición a los riesgos de seguridad de la información.
03	ANÁLISIS DE RIESGO	Identificación de los riesgos de seguridad de la información en el sistema de gestión de la información, análisis de la vulnerabilidad y evaluación de la exposición a los riesgos de seguridad de la información.
04	ANÁLISIS DE RIESGO	Identificación de los riesgos de seguridad de la información en el sistema de gestión de la información, análisis de la vulnerabilidad y evaluación de la exposición a los riesgos de seguridad de la información.

FNDE
Fundação Nacional
do Desenvolvimento
da Educação

Ministério da
Educação

PROJETO PADRÃO - FNDE

[illegible]

DOW CORNING CO.

Wavelength = 1

1


MSDP Record

NOTICE OF THE

0.000

CHSCL 94-145015

20

111

2006-03-29

COEST - Coen

© Blackwell 2001

($\Delta_{\text{H}} = 0.7^\circ \text{C}^{-1}$)



PROJETO PADRÃO - FNDE


Ministério d
Educação[illegible][illegible]

PROJETO DE ARQUITETURA


SOLUTIONS

ARQ


CHOCHE 2
BLOCOS 103

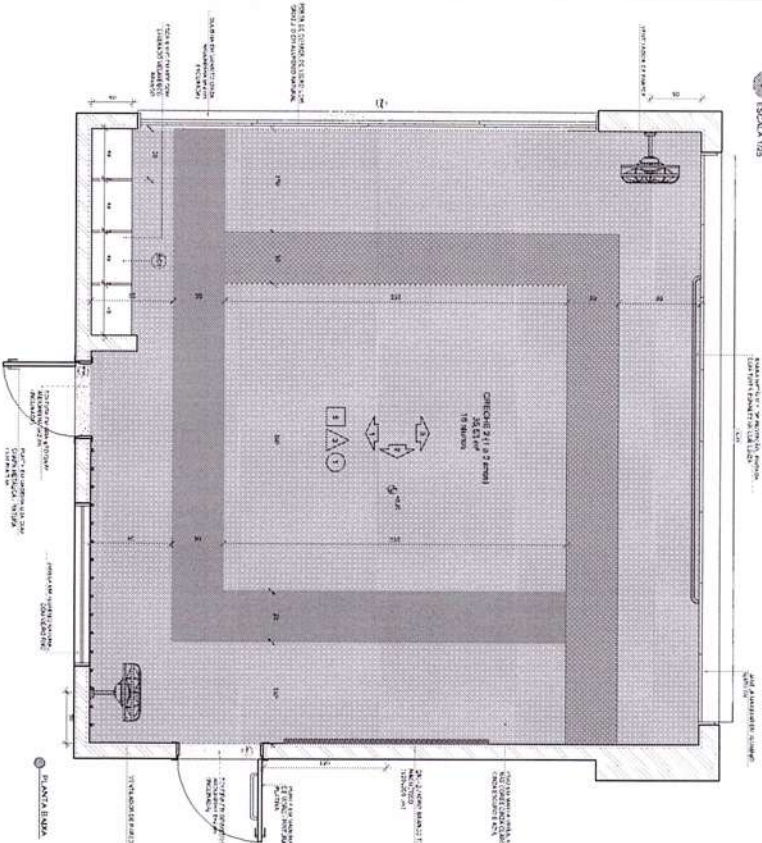


PLANTA BLOCO

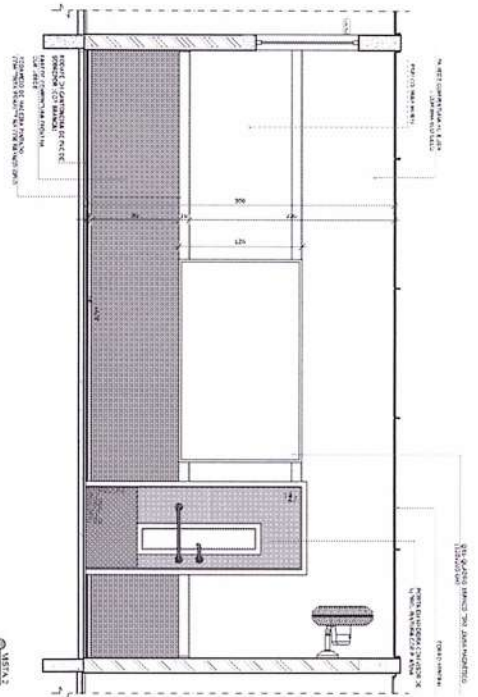

SEÇÃO 2

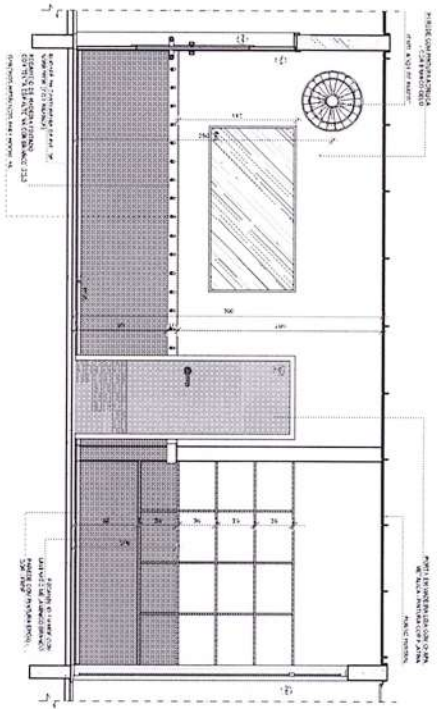


SEÇÃO 1

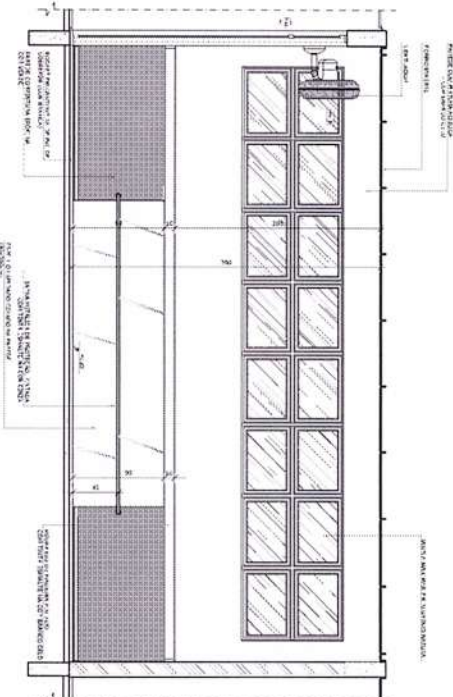

SEÇÃO 3

CHOCHE DE REFERÊNCIA

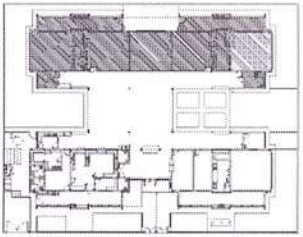

NOTAS

1. O PROJETO É DE RESPONSABILIDADE DA FINE.
2. O PROJETO É DE RESPONSABILIDADE DA FINE.
LEGENDA	PROJEÇÃO	PROJEÇÃO	PROJEÇÃO
	PROJEÇÃO	PROJEÇÃO	PROJEÇÃO
	PROJEÇÃO	PROJEÇÃO	PROJEÇÃO
	PROJEÇÃO	PROJEÇÃO	PROJEÇÃO
	PROJEÇÃO	PROJEÇÃO	PROJEÇÃO


FINE

Ministério da Educação



PROJETO PADRÃO - FINE

PROJETO PADRÃO	PROJETO PADRÃO
PROJETO PADRÃO	PROJETO PADRÃO
PROGRAMA PROINFÂNCIA - PROJETO TIPO 2	PROGRAMA PROINFÂNCIA - PROJETO TIPO 2
PROJETO DE ARQUITETURA	PROJETO DE ARQUITETURA
CHOCHE 2	CHOCHE 2
ARQ	ARQ
31/05	31/05

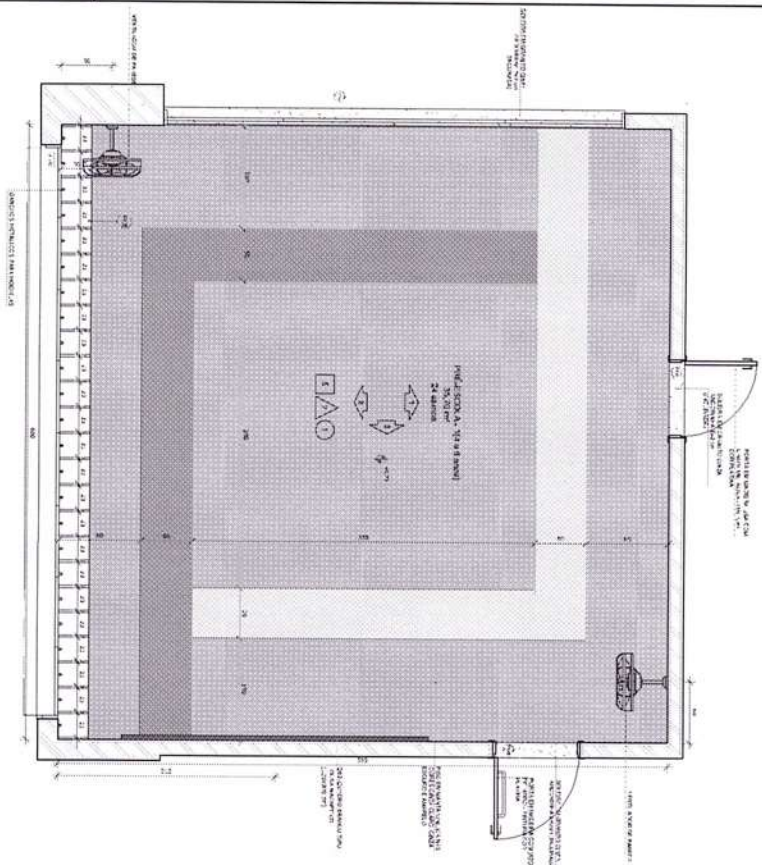

PLANTA DADA

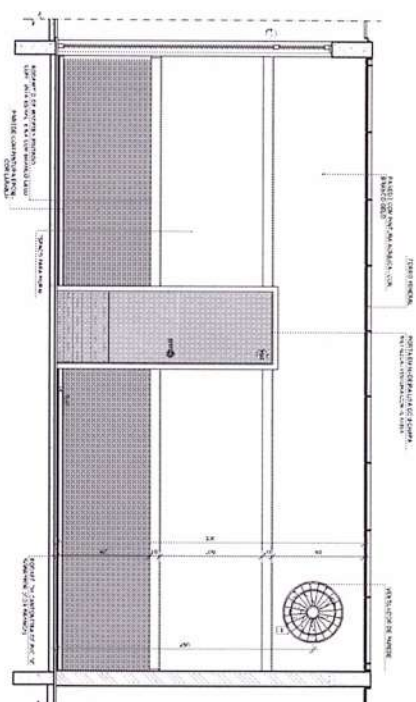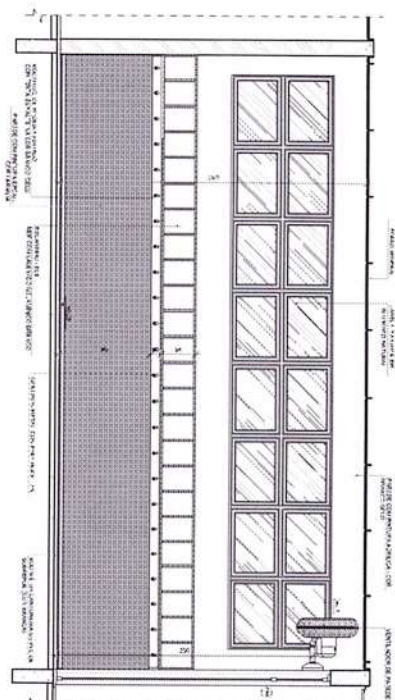


WSTA

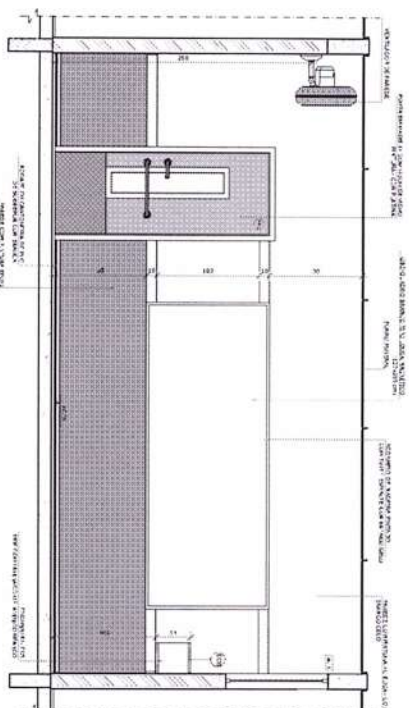

MISTA

[illegible]

LEGENDA	
	INTERVISTA CON IL NIENTE ESISTE
	INTERVISTA CON IL NIENTE ESISTE
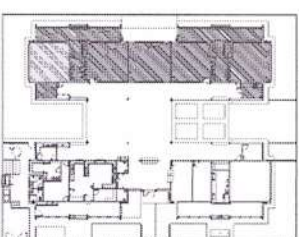

CROQUI DE REFERÊNCIA

#	TÍTULO DE EMPLEOS
01	ADJUDICATARIO
02	ADJUDICATARIO
FNDE
Fundo Nacional
de Desenvolvimento
da Educação

Ministério d
Educação

PROJETO PADRÃO - FNDE

[illegible]

100

Case A

RA

PAMA PROINFÂNCIA - PROJETO

A/PULSAÇÃO DO BLOCO B

© 2006 The Authors

ALLER GEMME	
SCHLIMM	

Architectural floor plan of the first floor of the 'ANITA RAPHA' building. The plan shows a large rectangular hall with a central area labeled 'PISCINA' (Swimming Pool) and a smaller area labeled 'PISCINA 2' (Swimming Pool 2). The plan includes dimensions, room numbers, and a scale bar. The title 'ANITA RAPHA' is at the bottom left.

Architectural floor plan of the first floor of the 'Khan' building. The plan shows a large rectangular hall with a central corridor and several rooms. A circular feature, possibly a well or a small courtyard, is located in the lower right corner. The drawing includes dimensions and labels in Arabic and English.

LEGENDA:	
	Indicador de Emissão de Energia
	Indicador de Consumo de Energia
	Indicador de Qualidade
	Indicador de Quantidade
	Indicador de Custo
	Indicador de Risco
	Indicador de Tempo
	Indicador de Localização
	Indicador de Estado
	Indicador de Ação
	Indicador de Resultado
	Indicador de Processo
	Indicador de Produto
	Indicador de Serviço
	Indicador de Sistema
	Indicador de Ambiente
	Indicador de Cultura
	Indicador de Sociedade
	Indicador de Mundo
	Indicador de Universo
	Indicador de Tudo



Ministério da
Educação

PROJETO PADRÃO - FNDE


[illegible]

PROGRAMA PROINFÂNCIA - PROJETO TIPO 2
PROJETO DE ARQUITETURA

COSEMIC COSE - Comissão Geral de Orientação Educacional	APRESENTAÇÃO DO BLOCO 6 SALA/PRESEÇA 2	ARQ
01/03/2012 01/03/2012 01/03/2012	120 120 120	34/35

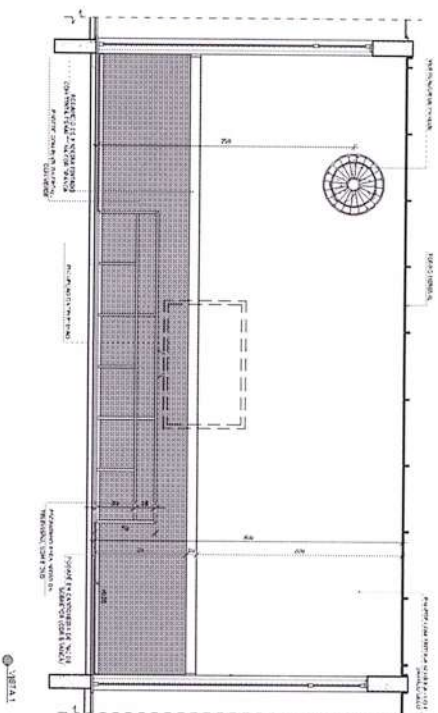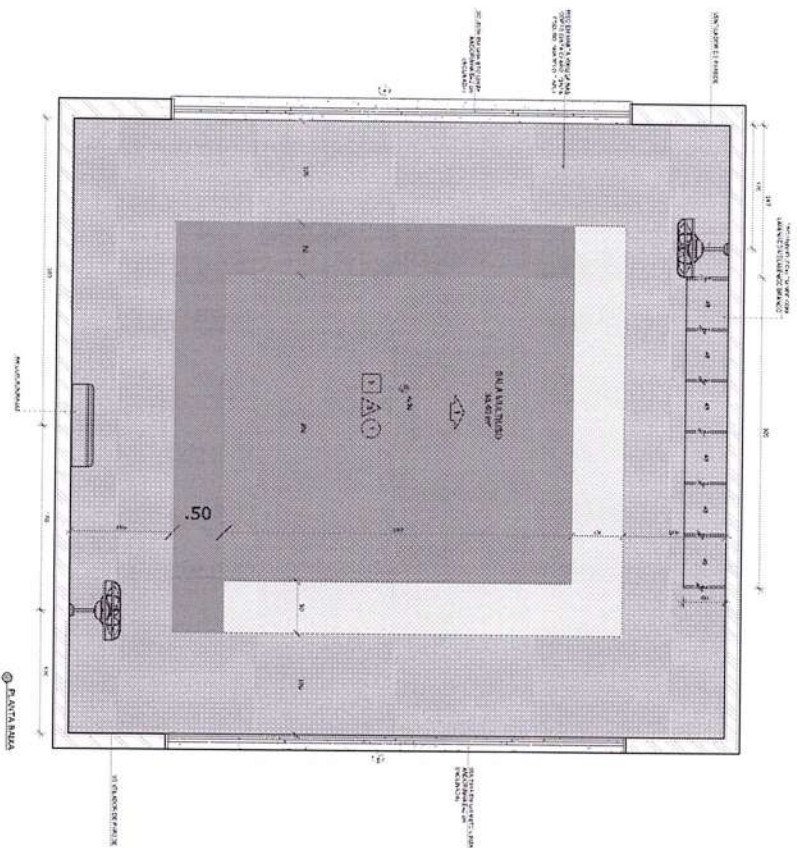

LEGNDA:	
	INDICAZIONE DI UN'AZIONE DA FARE
	INDICAZIONE DI UN'AZIONE DA EVITARE
	INDICAZIONE DI UN'AZIONE DA EVITARE
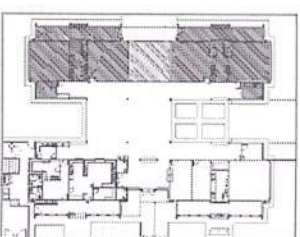

CROQUI DE REFERÊNCIA

12	2016/02/27	modifico la NDA 0504/2015
01	2016/03/01	modifico la NDA 0504/2015
14	2016/03/01	modifico la NDA 0504/2015

FNDE
Fundação Nacional
de Desenvolvimento
de Educação

Ministério da
Educação




PROJETO PADRÃO - FNDE

2509E16180
Q62E1C0
MACHINOS - UT
2509E16180
E1C0 T1C0C0
A1C0 E0 A0E1C0
ONE A


1025

PROGRAMA PROINFÂNCIA - PROJETO TIPO 2
PROJETO DE ARQUITETURA



[illegible]

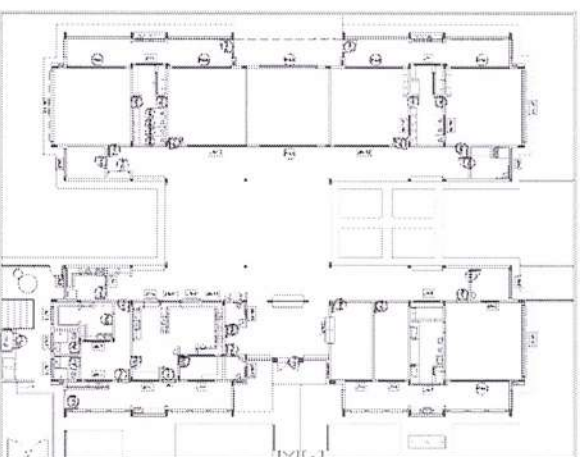
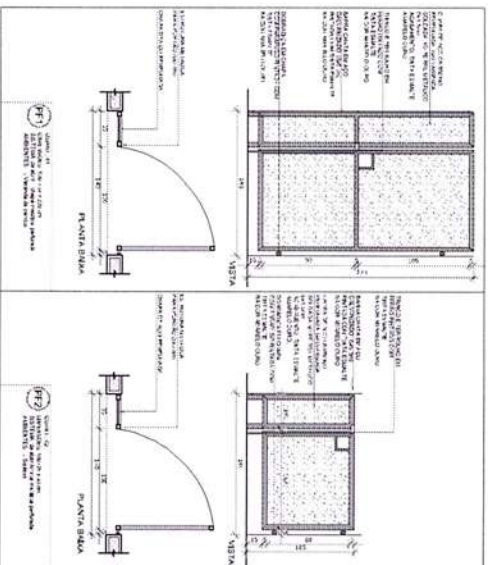
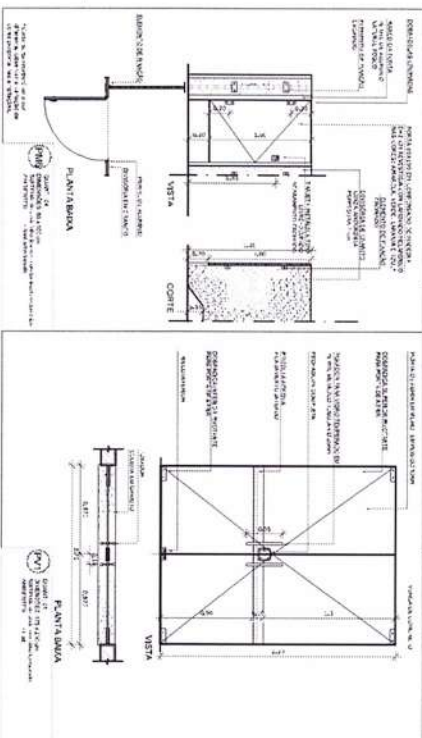
[illegible]

RESEARCH DESIGN AND METHODS
- RESEARCH DESIGN AND METHODS

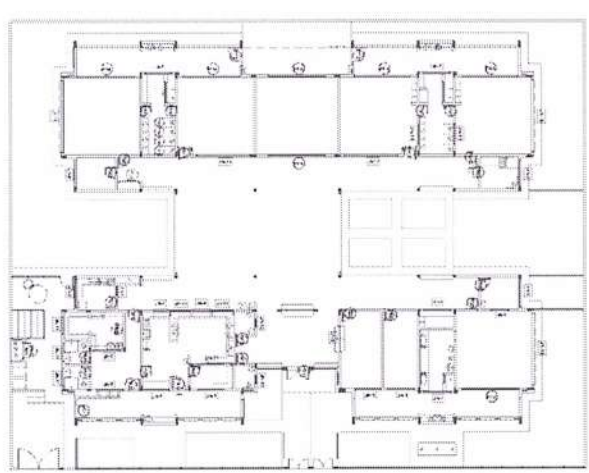[illegible]






1 MAPA DE ESQUADRIAS
ESCALA 1:200

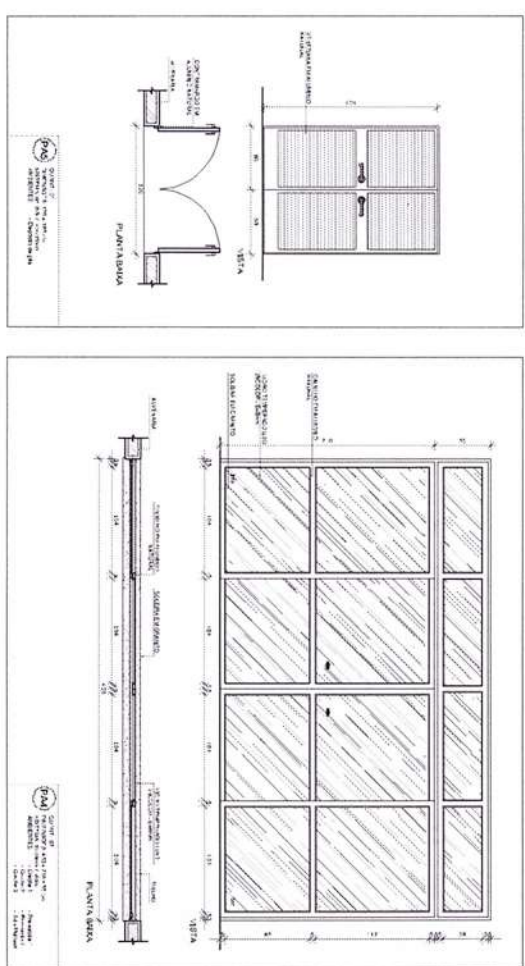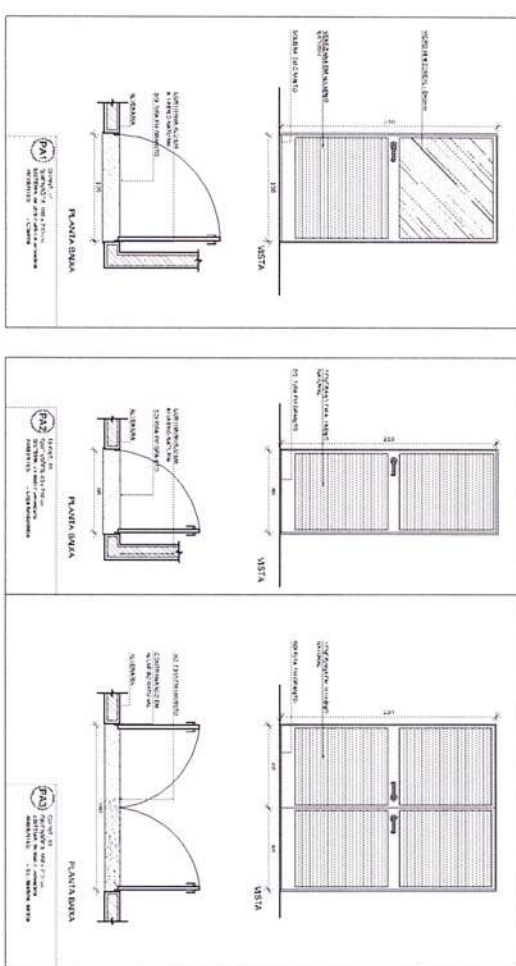[illegible]

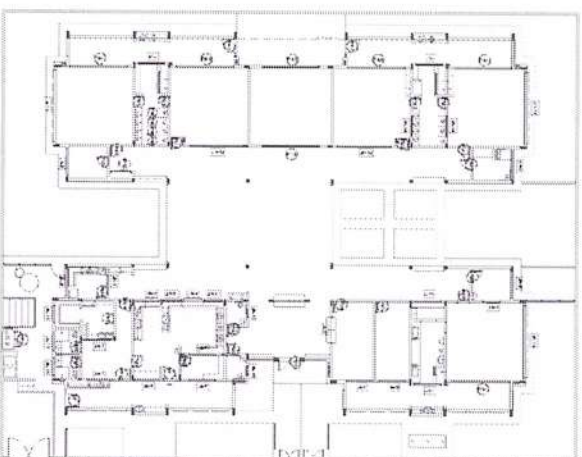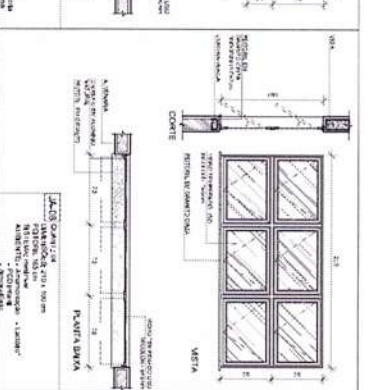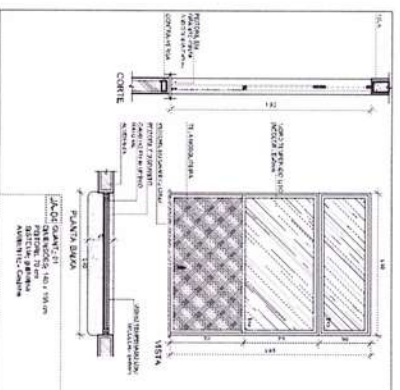

1 MAPA DE ESQUADRIAS
ESCALA 1:200

[illegible][illegible]

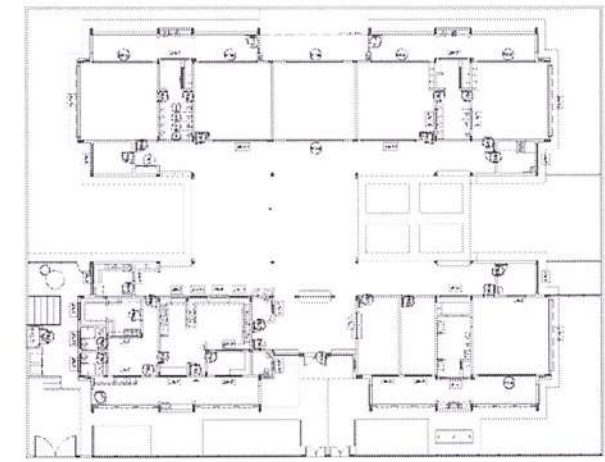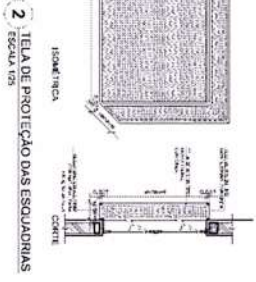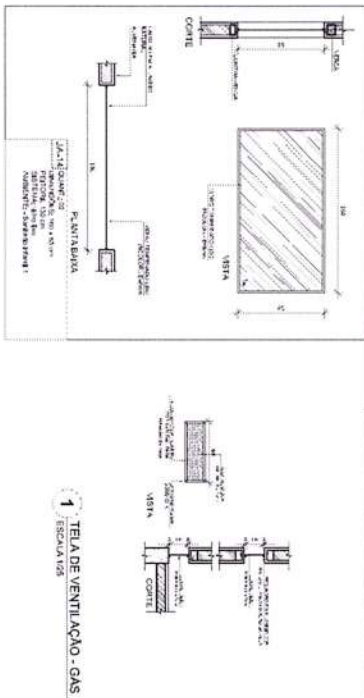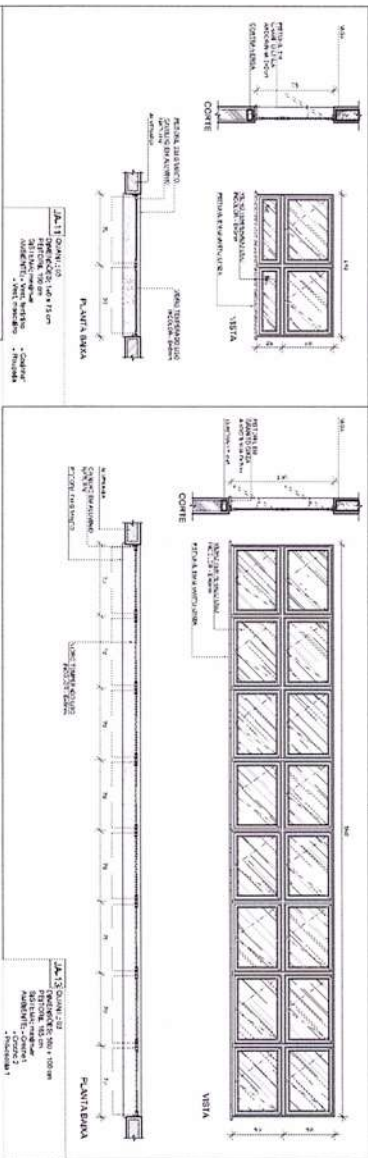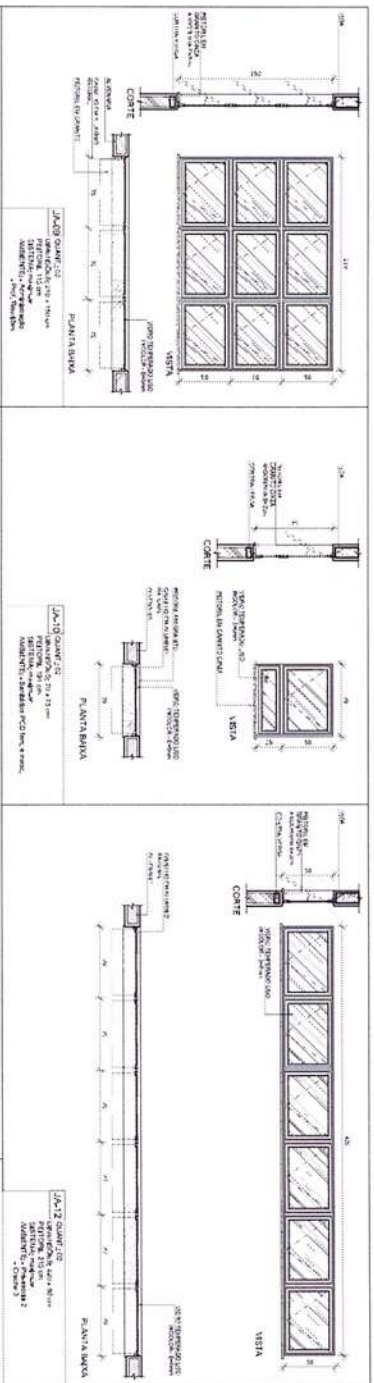

LEGENDA

1. JANELA	2. JANELA	3. JANELA	4. JANELA
5. JANELA	6. JANELA	7. JANELA	8. JANELA
9. JANELA	10. JANELA	11. JANELA	12. JANELA
13. JANELA	14. JANELA	15. JANELA	16. JANELA
17. JANELA	18. JANELA	19. JANELA	20. JANELA
21. JANELA	22. JANELA	23. JANELA	24. JANELA
25. JANELA	26. JANELA	27. JANELA	28. JANELA
29. JANELA	30. JANELA	31. JANELA	32. JANELA
33. JANELA	34. JANELA	35. JANELA	36. JANELA
37. JANELA	38. JANELA	39. JANELA	40. JANELA
41. JANELA	42. JANELA	43. JANELA	44. JANELA
45. JANELA	46. JANELA	47. JANELA	48. JANELA
49. JANELA	50. JANELA	51. JANELA	52. JANELA
53. JANELA	54. JANELA	55. JANELA	56. JANELA
57. JANELA	58. JANELA	59. JANELA	60. JANELA
61. JANELA	62. JANELA	63. JANELA	64. JANELA
65. JANELA	66. JANELA	67. JANELA	68. JANELA
69. JANELA	70. JANELA	71. JANELA	72. JANELA
73. JANELA	74. JANELA	75. JANELA	76. JANELA
53. JANELA	54. JANELA	55. JANELA	56. JANELA
57. JANELA	58. JANELA	59. JANELA	60. JANELA
61. JANELA	62. JANELA	63. JANELA	64. JANELA
65. JANELA	66. JANELA	67. JANELA	68. JANELA
69. JANELA	70. JANELA	71. JANELA	72. JANELA
73. JANELA	74. JANELA	75. JANELA	76. JANELA
77. JANELA	78. JANELA	79. JANELA	80. JANELA
81. JANELA	82. JANELA	83. JANELA	84. JANELA
85. JANELA	86. JANELA	87. JANELA	88. JANELA
89. JANELA	90. JANELA	91. JANELA	92. JANELA
93. JANELA	94. JANELA	95. JANELA	96. JANELA
97. JANELA	98. JANELA	99. JANELA	100. JANELA

PROGRAMA PROINFANCIA - PROJETO TIPO 2

PROJETO DE ARQUITETURA

DETALHAMENTO DE ESQUADRIAS


JANELAS

ARQ

16/35


[illegible]

1 PLANTA DE LAYOUT - MONTAJE

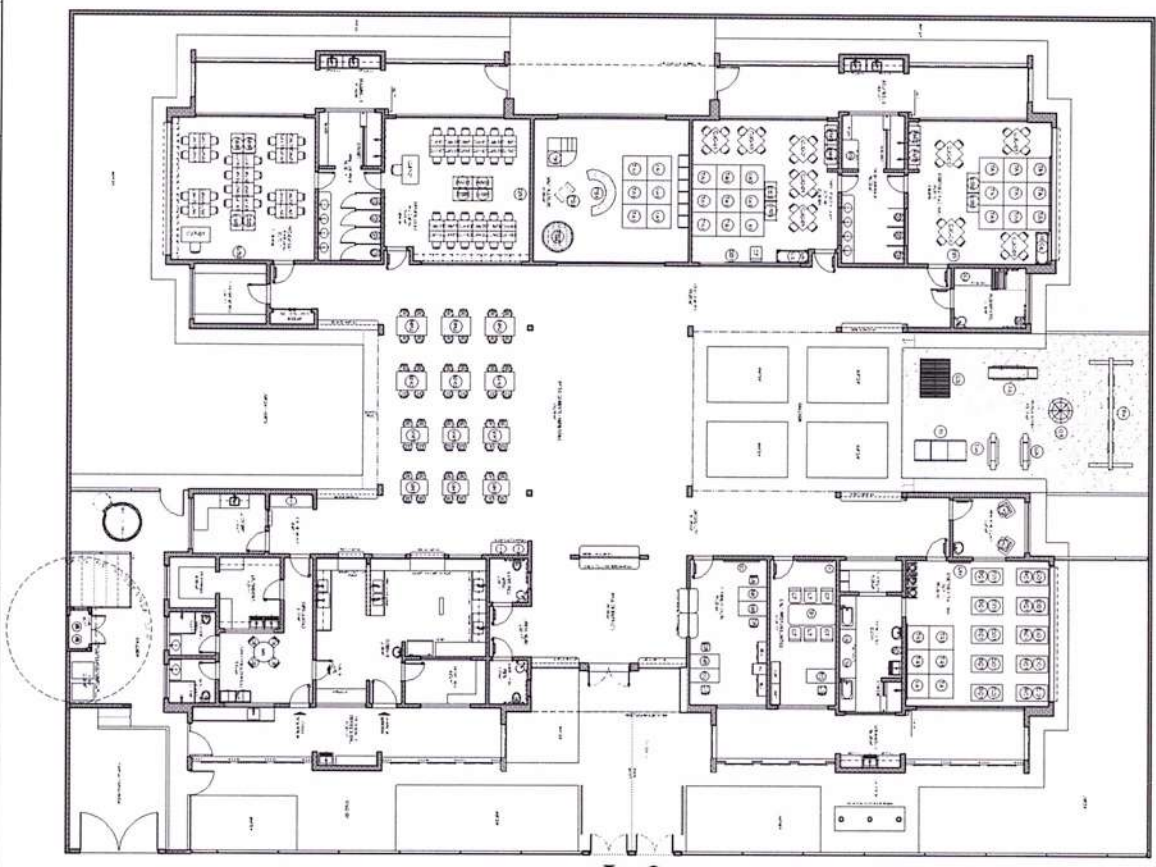

L1220064		L1220064	
	1N4148 (1N4148)		1N4148 (1N4148)
	1N4148 (1N4148)		1N4148 (1N4148)
	1N414		

[illegible]

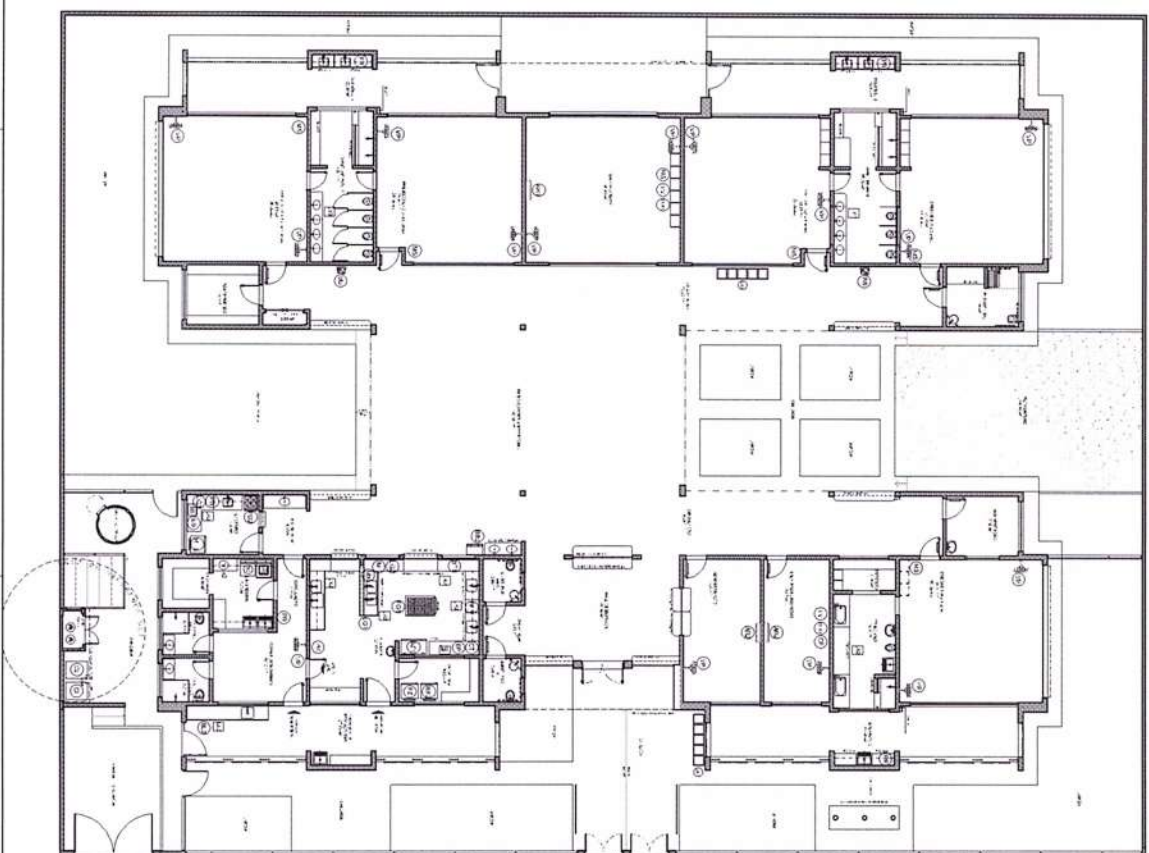[illegible]

1 PLANTA DE LAYOUT - EQUIPAMENTO

[illegible]

Q1	Q2	Q3	Q100
1	2	

PROJECT NAME	
LOCATION	
DESCRIPTION - #1	
PROJECT DATE	
FILE NUMBER	DATE
DATE OF PROJECT	
DATE	DATE

PROGRAMA PROFINFORMA - PROJETO TIPO 2		
PROJETO DE AQUISIÇÃO		
Materiais de consumo		
Equipamento		
ARQ		
04.05		

[illegible][illegible]

FNDE FUNDO NACIONAL
de Desenvolvimento
da Educação

Ministério da
Educação

PROJETO PADRÃO - FNDE

Prestatário					
Documento					
Número = 05.					
Prestitimo					
R\$ 7.000,00					
Data					
Ativa do Prestito					
Cota					
Euro					
RA					

ESTE PROJETO NÃO ESTÁ INCLuíDO
NO ESCOPO DO PROJETO PADRÃO
FNDE CRECHE PROINFÂNCIA TIPO 2
PORTANTO O MESMO SERVIRÁ
APENAS COMO SUGESTÃO.

RESEARCH DESIGN AND PARTICIPANTS

LEGENDA	
	INDICAÇÃO DE REFERÊNCIA
	INDICAÇÃO DE CERTEZA
	INDICAÇÃO DE INCERTEZA
	INDICAÇÃO DE QUALIDADE
	INDICAÇÃO DE QUANTIDADE
	INDICAÇÃO DE LOCALIZAÇÃO
	INDICAÇÃO DE TEMPO
	INDICAÇÃO DE ESPAÇO
	INDICAÇÃO DE ESTADO
	INDICAÇÃO DE AÇÃO
	INDICAÇÃO DE RESULTADO
	INDICAÇÃO DE PROCESSO
	INDICAÇÃO DE PRODUTO
	INDICAÇÃO DE SERVIÇO
	INDICAÇÃO DE PESSOA
	INDICAÇÃO DE ORGANIZAÇÃO
	INDICAÇÃO DE SISTEMA
	INDICAÇÃO DE AMBIENTE
	INDICAÇÃO DE CONTEXTO
	INDICAÇÃO DE SITUAÇÃO
	INDICAÇÃO DE EVENTO
	INDICAÇÃO DE ATIVIDADE
	INDICAÇÃO DE TAREFA
	INDICAÇÃO DE AÇÃO ESPECÍFICA
	INDICAÇÃO DE RESULTADO ESPECÍFICO
	INDICAÇÃO DE PROCESSO ESPECÍFICO
	INDICAÇÃO DE PRODUTO ESPECÍFICO
	INDICAÇÃO DE SERVIÇO ESPECÍFICO
	INDICAÇÃO DE PESSOA ESPECÍFICA
	INDICAÇÃO DE ORGANIZAÇÃO ESPECÍFICA
	INDICAÇÃO DE SISTEMA ESPECÍFICO
	INDICAÇÃO DE AMBIENTE ESPECÍFICO
	INDICAÇÃO DE CONTEXTO ESPECÍFICO
	INDICAÇÃO DE SITUAÇÃO ESPECÍFICA
	INDICAÇÃO DE EVENTO ESPECÍFICO
	INDICAÇÃO DE ATIVIDADE ESPECÍFICA
	INDICAÇÃO DE TAREFA ESPECÍFICA
	INDICAÇÃO DE AÇÃO ESPECÍFICA
	INDICAÇÃO DE RESULTADO ESPECÍFICO
	INDICAÇÃO DE PROCESSO ESPECÍFICO
	INDICAÇÃO DE PRODUTO ESPECÍFICO
	INDICAÇÃO DE SERVIÇO ESPECÍFICO

[illegible]


FNDE
Fundo Nacional
de Desenvolvimento
da Educação

Ministério da
Educação


PROJETO PADRÃO - FNDE

PROJECT NAME	
LOCATION	
WORKING - YES	
ACQUIRE TIME	
REF. TIME	YES
ANAL. DO. RESULTS	YES
DATE	09/04



--	--

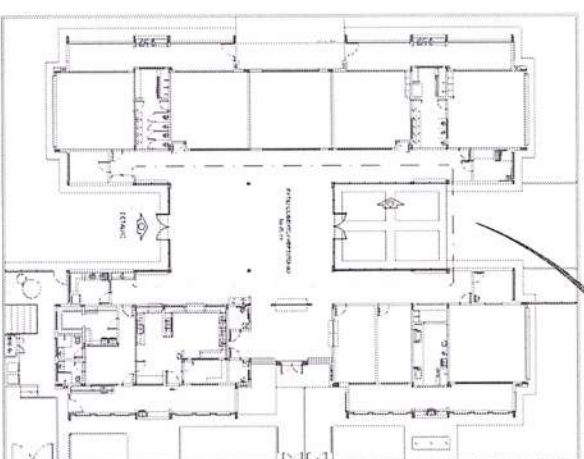


1 PLANTA DE BAIXA
ESCALA 1/200

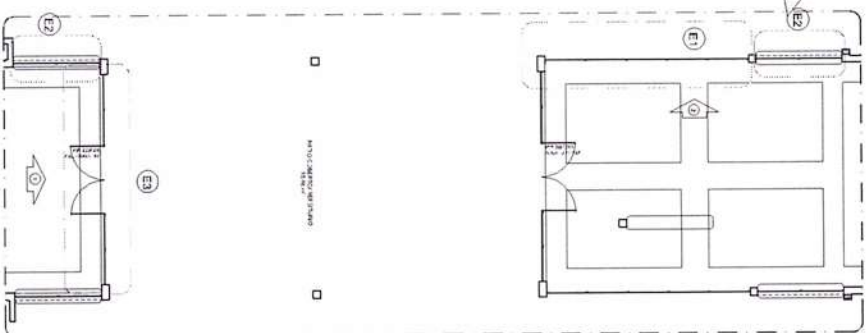


4 DETALHE
ESCALA 1/75

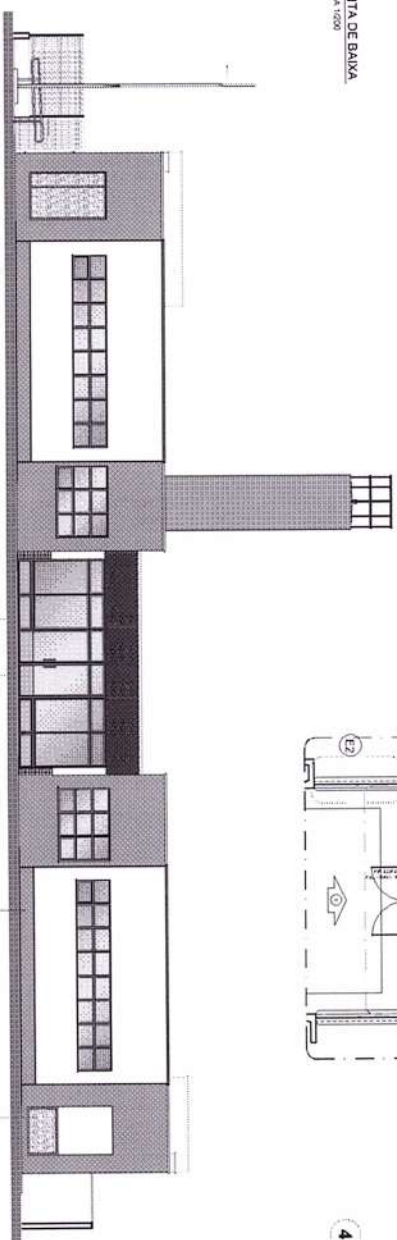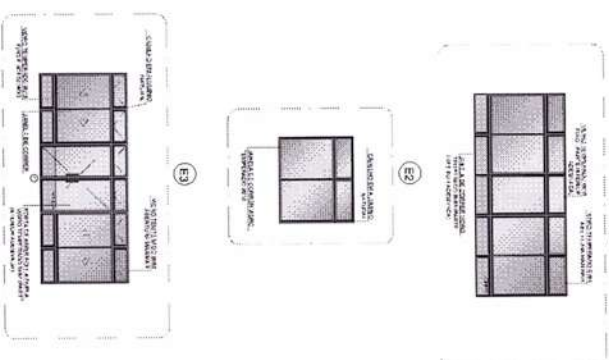

2 VISTA 1
ESCALA 1/75

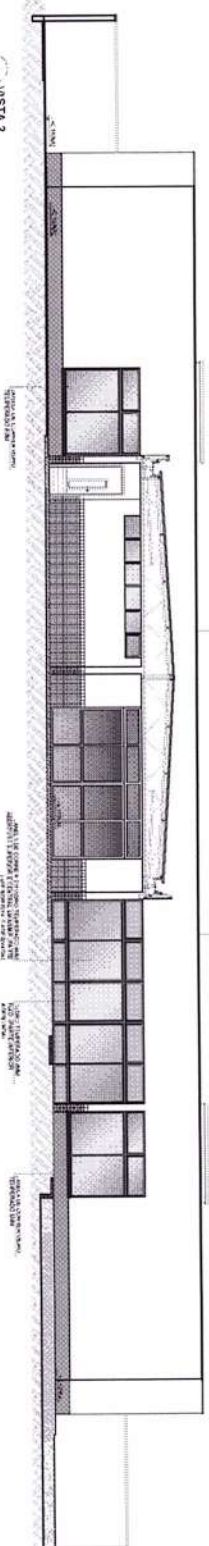

3 VISTA 2
ESCALA 1/75

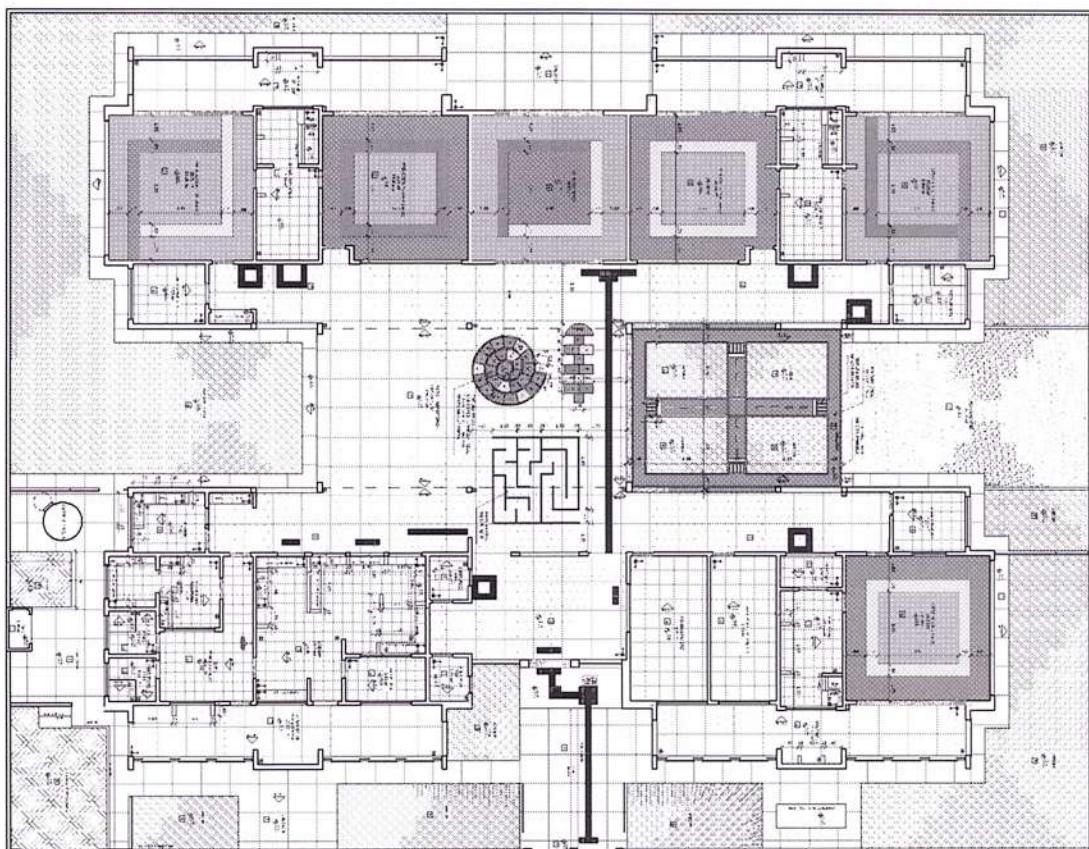


[illegible][illegible]

No.	Title	Author
1	The Role of the Teacher in the Classroom	John Doe
2	The Role of the Teacher in the Classroom	Jane Smith
3	The Role of the Teacher in the Classroom	Bob Johnson
4	The Role of the Teacher in the Classroom	Alice Brown
5	The Role of the Teacher in the Classroom	Charlie White
6	The Role of the Teacher in the Classroom	Diana Green
7	The Role of the Teacher in the Classroom	Eve Black
8	The Role of the Teacher in the Classroom	Frank Gray
9	The Role of the Teacher in the Classroom	Grace Hall
10	The Role of the Teacher in the Classroom	Henry King

FNDE
FUNDO NACIONAL DE
DESENVOLVIMENTO
DE EDUCAÇÃO

Ministério da
Educação

PROJETO PADRÃO - FNPDE

$$\frac{d}{dt} \left(\frac{1}{2} m v^2 \right) = 0$$

Over, 1998

2000

1

100%



DE


3

1000

910

1

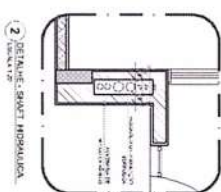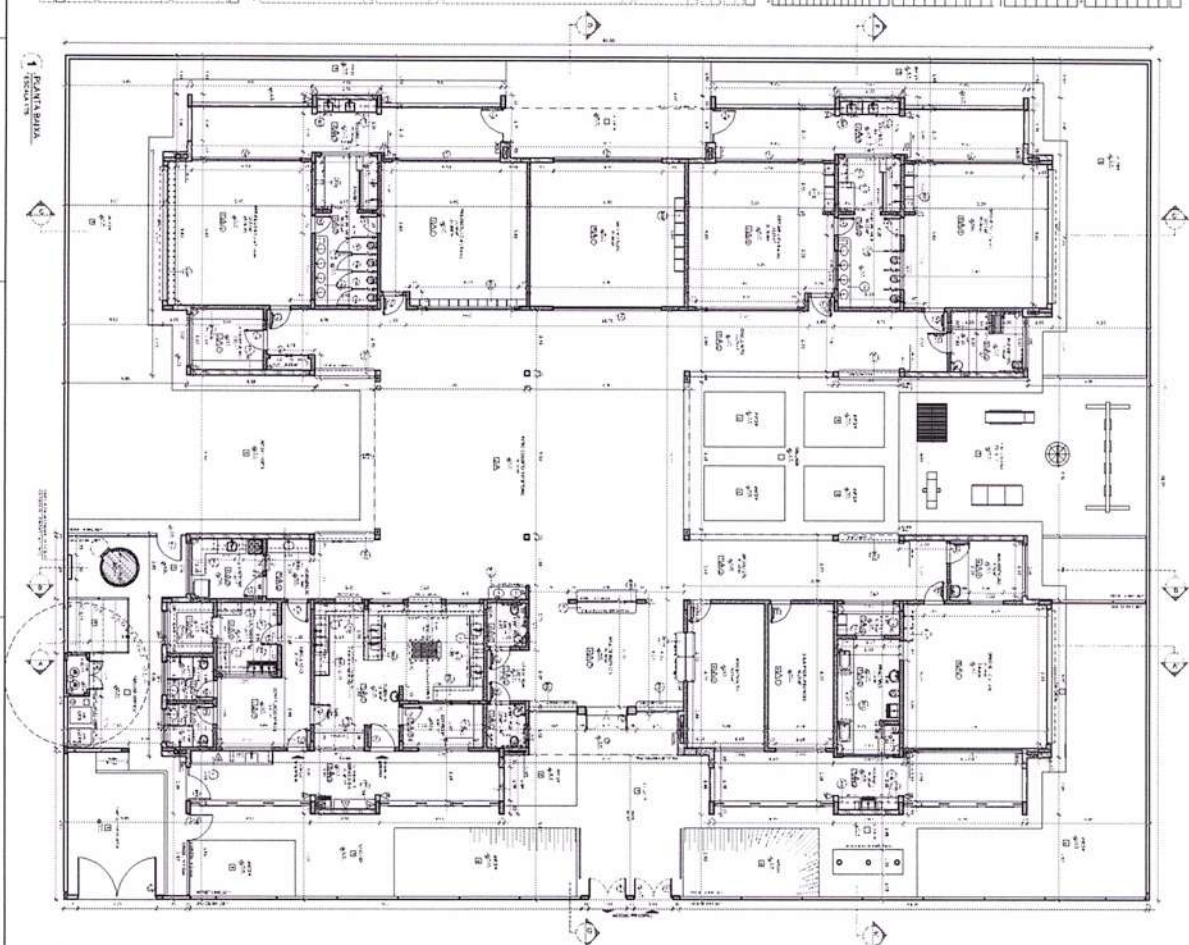[illegible][illegible][illegible]

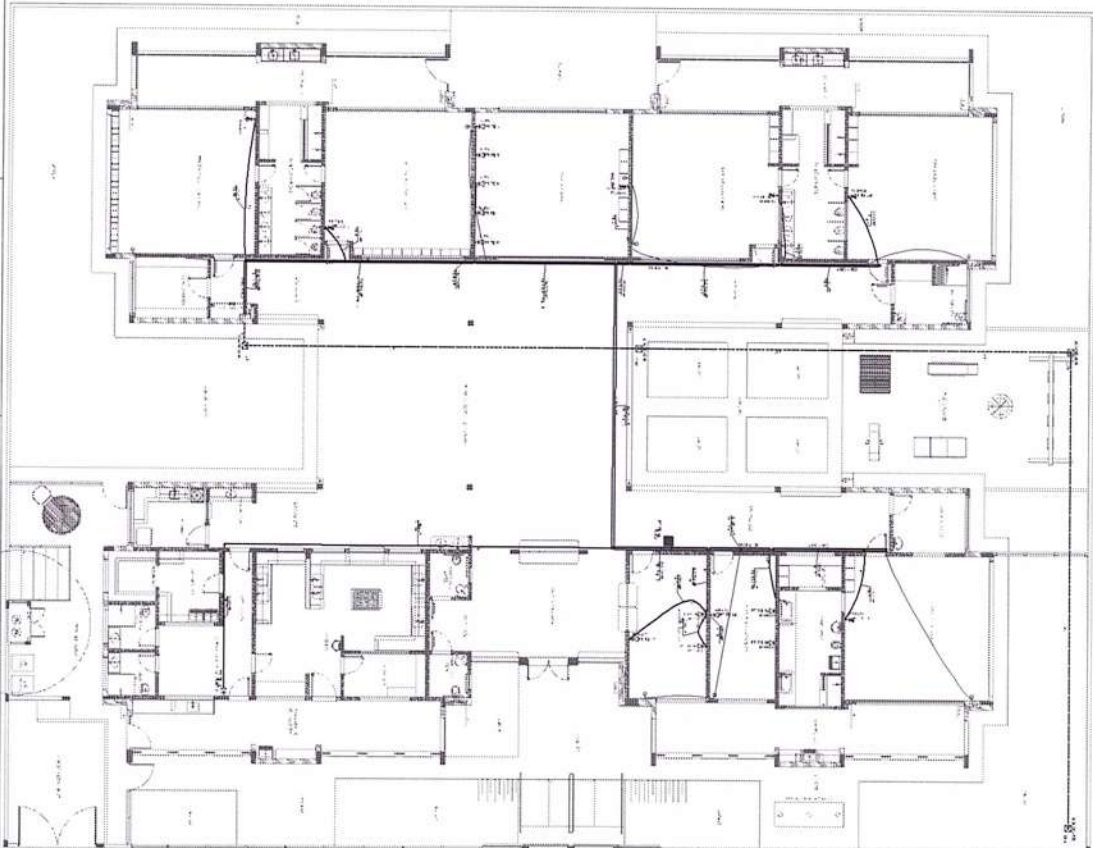

1. 姓名: 王明 2. 性别: 男 3. 出生日期: 1990年1月1日 4. 身份证号: 110101199001010001 5. 联系电话: 13800138000 6. 电子邮箱: wangming@example.com 7. 联系地址: 北京市朝阳区XX路XX号 8. 邮政编码: 100000 9. 职业: 软件工程师 10. 教育背景: 清华大学计算机系本科 11. 工作经历: 2012-2015 北京XX科技有限公司; 2015-2018 上海XX网络科技有限公司 12. 自我评价: 热爱编程, 善于团队合作, 有较强的学习能力	
1. 姓名: 李华 2. 性别: 女 3. 出生日期: 1985年5月5日 4. 身份证号: 310101198505050001 5. 联系电话: 13900139000 6. 电子邮箱: lihua@example.com 7. 联系地址: 上海市浦东新区XX路XX号 8. 邮政编码: 200000 9. 职业: 市场经理 10. 教育背景: 复旦大学经济学院本科 11. 工作经历: 2010-2013 广州XX贸易有限公司; 2013-2016 深圳XX电子商务有限公司 12. 自我评价: 性格开朗, 沟通能力强, 具有敏锐的市场洞察力	

[illegible]

1992). In the case of the *in vitro* studies, the authors reported that the *in vitro* release of the drug from the polymeric matrix was controlled by the polymerization of the monomers and the crosslinking of the polymer network. The *in vivo* release of the drug from the polymeric matrix was also controlled by the polymerization of the monomers and the crosslinking of the polymer network. The *in vivo* release of the drug from the polymeric matrix was also controlled by the polymerization of the monomers and the crosslinking of the polymer network.

Age	Gender	Height (cm)	Weight (kg)	Body mass index (kg/m ²)
18	Male	175	75	24.5
22	Female	165	60	21.8
25	Male	180	85	26.9
30	Female	170	70	24.2
35	Male	175	80	25.8
40	Female	165	65	23.8
45	Male	175	85	27.8
50	Female	165	70	25.8
55	Male	175	85	27.8
60	Female	165	70	25.8
65	Male	175	85	27.8
70	Female	165	70	25.8
75	Male	175	85	27.8
80	Female	165	70	25.8
85	Male	175	85	27.8
90	Female	165	70	25.8

FNDE
FUNDO NACIONAL
DE DESENVOLVIMENTO
DE EDUCAÇÃO

**Ministério da
Educação**

PROJETO PADRÃO - FINE




DATE	_____
NAME	_____
CLASS	_____
SECTION	_____
TEACHER	_____
STUDENT	_____
DATE	_____
NAME	_____
CLASS	_____
SECTION	_____
TEACHER	_____
STUDENT	_____

$\frac{3x^2 + 4x}{x^2 + 2x}$	
$2x^2$	

[illegible]



PROCHA MA PROVA ANCI - PROJETO TIPO 2	
PROJETO DE INSTALACOES	
COORDENADOR RESPONSÁVEL ELABORADOR	LOCALIZACAO DA UNIDADE (BARRIO) AL CONDOMINIO PLANO DE UNIDADE
DATA FOLHA DE DESENHO	ECL
01/01	

   [illegible]

[illegible]

- EXCITACIONES
- COPA DE CAMPEÓN PARA TODOS DE BÉCCAS
- ELIMINACIÓN DE INDEPENDENCIA DE LA LEY DE LA
- WORLD'S REPRESENTATIVE DE LOS DERECHOS HUMANOS
- VERGARA DE LOS DERECHOS
- FORTA DE LOS DERECHOS DE LOS DERECHOS
- INTERPRETE DERECHOS

[illegible]



Ministério da Educação
Fundo Nacional de Desenvolvimento da Educação
Coordenação Geral de Infra-Estrutura - CGEST



PRODUTOS GRÁFICOS – ELÉTRICA – 10 pranchas

Instalações Elétricas – 127V-220V – 2 pranchas

Nome do arquivo	Título	Escala	Prancha
TIPO2-ELE-PLB-GER0-01-127V-220V_R02	Planta de distribuição da rede elétrica - 127V-220V	1:75	1050 x 750
TIPO2-ELE-DIG-GER0-02-127V-220V_R02	Quadro de Cargas e Detalhes – 127V-220V	indicada	A0

Instalações Elétricas – 220 V – 2 pranchas

Nome do arquivo	Título	Escala	Prancha
TIPO2-ELE-PLB-GER0-01-220V_R02	Planta de distribuição da rede elétrica - 220V	1:75	1050 x 750
TIPO2-ELE-DIG-GER0-02-220V_R02	Quadro de Cargas e Detalhes – 220V	indicada	A0

Sistema de Proteção contra Descargas Atmosféricas – 3 pranchas

Nome do arquivo	Título	Escala	Prancha
TIPO2-EDA-PLB-GER0-01_R02	Planta Baixa do Térreo	1:75	841 x 630
TIPO2-EDA-COB-GER0-02_R02	Planta de Cobertura	1:75	841 x 630
TIPO2-EDA-DET-GER0-03_R02	Detalhes Construtivos	indicada	1135 x 594

Instalações de Climatização – 1 prancha


Nome do arquivo	Título	Escala	Prancha
TIPO2-ECL-PLB-GER0-01_R02	Lançamento da rede de dreno de ar condicionado	1:75	841 x 630

Instalação de Cabeamento Estruturado – 1 prancha


Nome do arquivo	Título	Escala	Prancha
TIPO2-ECE-PLB-GER0-01_R02	Lançamento da rede lógica	1:75	841 x 630

Sistema de Exaustão – 1 prancha

Nome do arquivo	Título	Escala	Prancha
TIPO2-EEX-PLC-SER0-01_R02	Planta Baixa e Detalhes - Cozinha	indicada	841 x 594

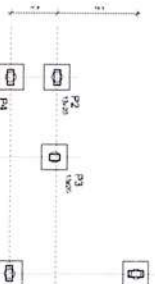

1. LOCALIZAÇÃO DOS BLOCOS
ESCALA 1:50

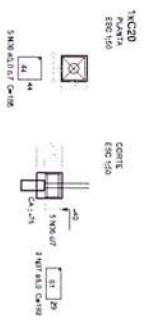


2. ARMAÇÃO DOS BLOCOS
ESCALA 1:50

Resumo do aço

AÇO	DIAM.	C.TOTAL	FE300
CA50	5,0	44,1	11,2
FE300 TOTAL			
CA50	10,2		


Valor de concreto (C20) = 43,8 m³
Valor de aço (Aço 40) = 5,8 m³

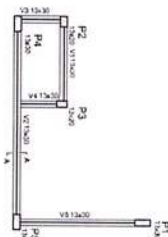

SEÇÃO AA
ESCALA 1:50

Características dos materiais

Nome	Unidade	Quantidade	Valor
CA50	m³	44,1	11,2
FE300	m³	11,2	2,8
CA50	m³	10,2	2,6

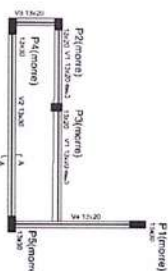


SEÇÃO AA
ESCALA 1:50

Características dos materiais


Nome	Unidade	Quantidade	Valor
CA50	m³	44,1	11,2
FE300	m³	11,2	2,8
CA50	m³	10,2	2,6

3. FORMA NÍVEL BALDRAME
ESCALA 1:50


4. FORMA NÍVEL 230
ESCALA 1:50

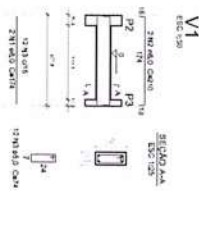


SEÇÃO AA
ESCALA 1:50

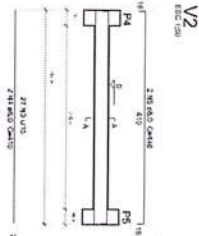


SEÇÃO AA
ESCALA 1:50

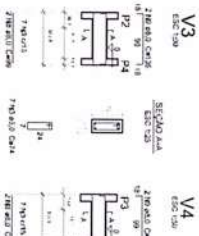

SEÇÃO AA
ESCALA 1:50

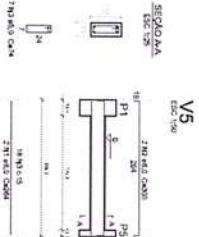


SEÇÃO AA
ESCALA 1:50

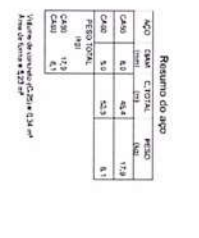


SEÇÃO AA
ESCALA 1:50


5. VIGAS NÍVEL BALDRAME
ESCALA 1:50

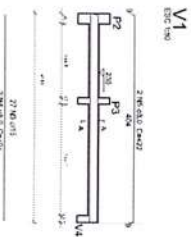


SEÇÃO AA
ESCALA 1:50

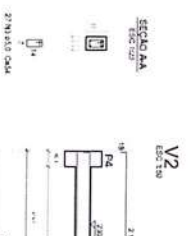


SEÇÃO AA
ESCALA 1:50

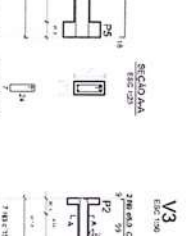

SEÇÃO AA
ESCALA 1:50

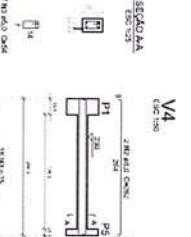


SEÇÃO AA
ESCALA 1:50

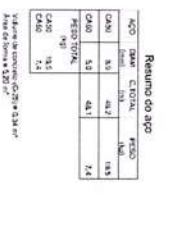


SEÇÃO AA
ESCALA 1:50

6. VIGAS NÍVEL 230
ESCALA 1:50

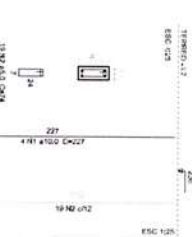


SEÇÃO AA
ESCALA 1:50

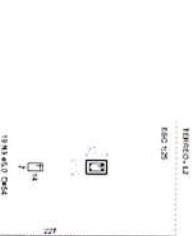


SEÇÃO AA
ESCALA 1:50



SEÇÃO AA
ESCALA 1:50

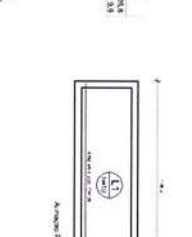


SEÇÃO AA
ESCALA 1:50

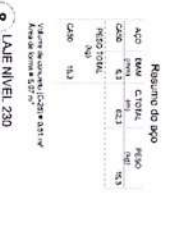

SEÇÃO AA
ESCALA 1:50

7. PILARES NÍVEL TERREO
ESCALA 1:50

8. LAJE NÍVEL 230
ESCALA 1:50

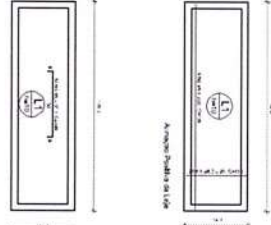

SEÇÃO AA
ESCALA 1:50

PROGRAMA PROJ.FIANCIA - PROJETO TIPO 2

PROJETO ESTRUTURAL

ESTRUTURA DE CONCRETO

ARMAÇÃO DE AÇO

FORMA E ARMAÇÃO

SCO

17/17

FNDE

Ministério da Educação

PROJETO PADRÃO - FNDE

PROJETO

PROJETO

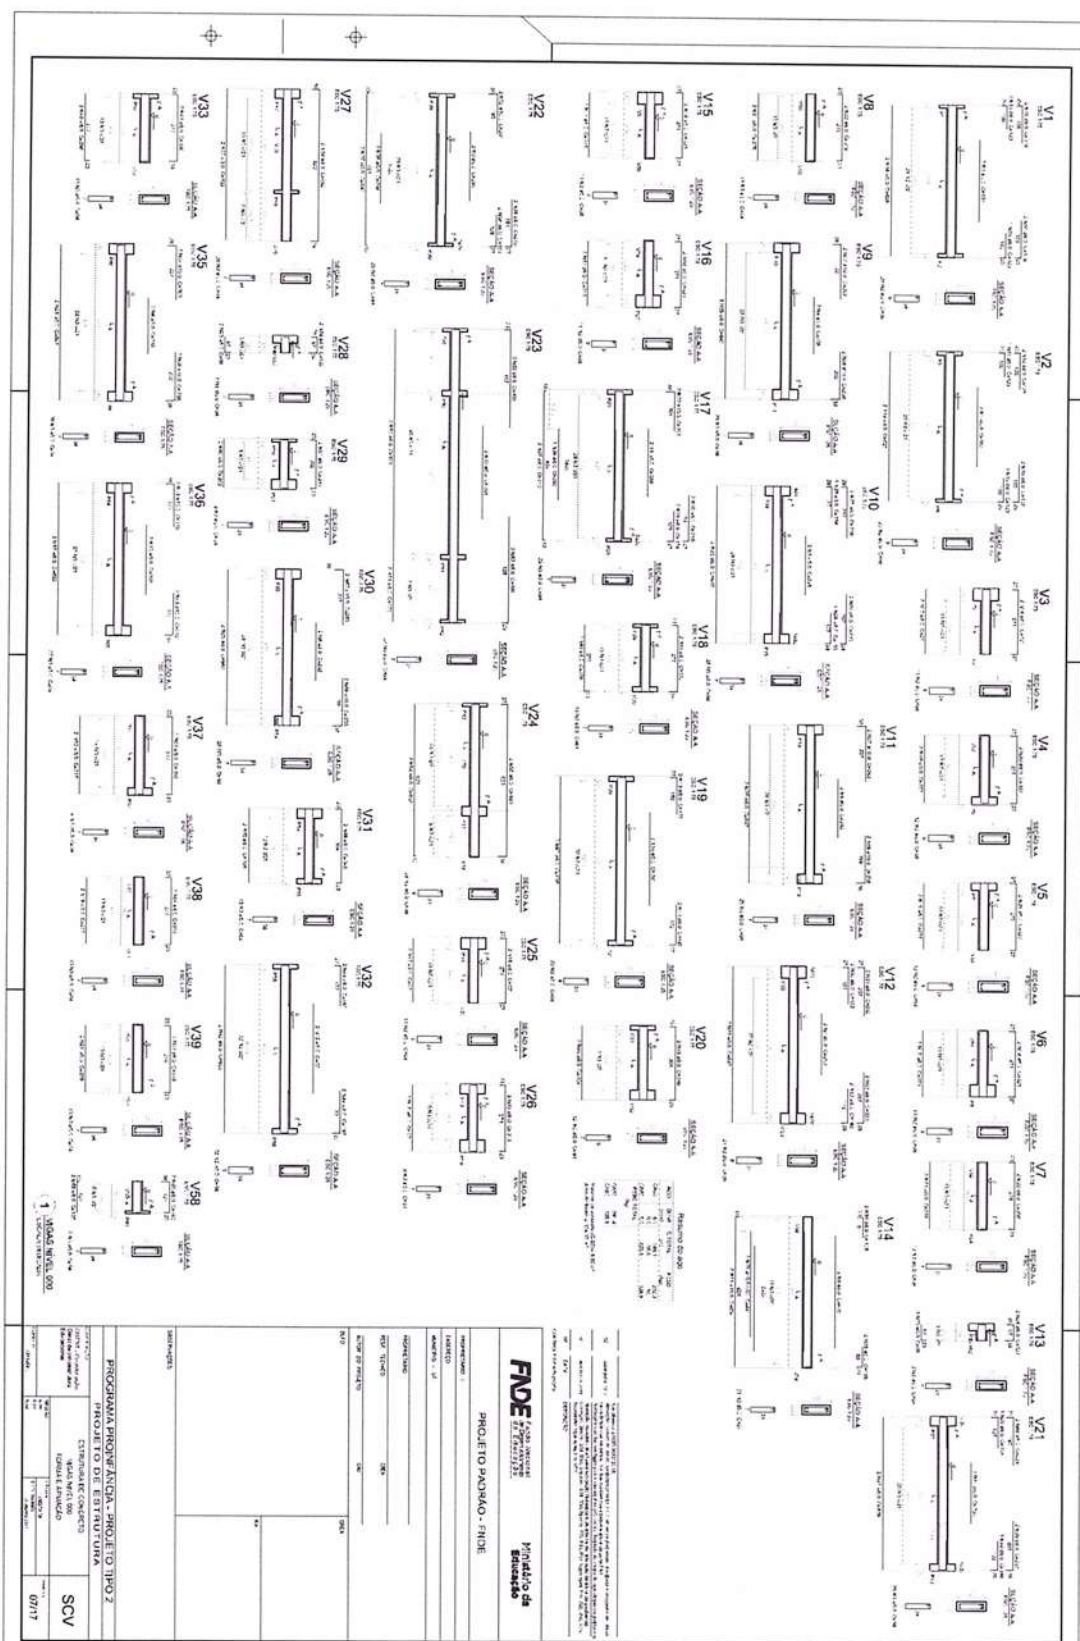

FIDE
PROJETO PAVIMENTO - FIDE
PROJETO DE FUNDAMENTO

ITEM	DESCRIÇÃO	QUANTIDADE	UNIDADE	VALOR
1	FUNDAMENTO	1	m³	1000,00
2	COLUNA	1	m³	1000,00
3	VIGA	1	m³	1000,00
4	LAJE	1	m²	1000,00
5	PORTA	1	m²	1000,00
6	JANELA	1	m²	1000,00
7	PARTELA	1	m²	1000,00
8	BRANCO	1	m²	1000,00
9	VERDE	1	m²	1000,00
10	AMARELO	1	m²	1000,00
11	ROXO	1	m²	1000,00
12	VERMELHO	1	m²	1000,00
13	AZUL	1	m²	1000,00
14	PRETO	1	m²	1000,00
15	BRANCO	1	m²	1000,00
16	VERDE	1	m²	1000,00
17	AMARELO	1	m²	1000,00
18	ROXO	1	m²	1000,00
19	VERMELHO	1	m²	1000,00
20	AZUL	1	m²	1000,00
21	PRETO	1	m²	1000,00
22	BRANCO	1	m²	1000,00
23	VERDE	1	m²	1000,00
24	AMARELO	1	m²	1000,00
25	ROXO	1	m²	1000,00
26	VERMELHO	1	m²	1000,00
27	AZUL	1	m²	1000,00
28	PRETO	1	m²	1000,00
29	BRANCO	1	m²	1000,00
30	VERDE	1	m²	1000,00
31	AMARELO	1	m²	1000,00


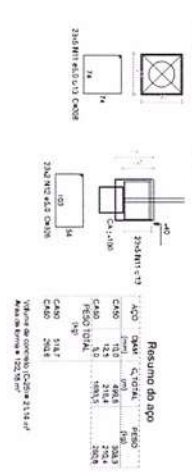


FNDE Fundo Nacional
de Desenvolvimento
da Educação


**Ministério da
Educação**

	06	07	08	00	01	02	00	01	02	00	01	02	00	01	02	00	01	02	
--	----	----	--

PROGRAMA PROINFANCIA - PROJETO TIPO 2			
PROJETO DE ESTRUTURA			
CONCEITO		FUNDAMENTOS	
OBJETIVO: Desenvolver a consciência ambiental		OBJETO: LÂMPADAS RECICLADAS SOBRE ESTRUTOS DE PLASTICO PARA BOMBS	
PROFESSOR	ALUNO	PROFESSOR	ALUNO
ALUNO	ALUNO	PROFESSOR	ALUNO
02/17			

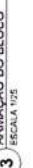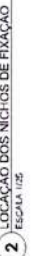

CONCRETO: FCK 20 MPA - 2,42 m³

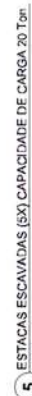


FNDE
Fundação Nacional
de Desenvolvimento
da Educação

Ministério da
Educação

PROJETO PADRÃO - ENDE

PROJETANTE :	
ENGENHEIRO	
WALDIRIO - UF	
PROPRIETARIO	
RES. TECNICO	OU
AUTOR DO PROJETO	OU
SUF	OU
DATA	DATA

5303 VANCE, D. C. 1983.

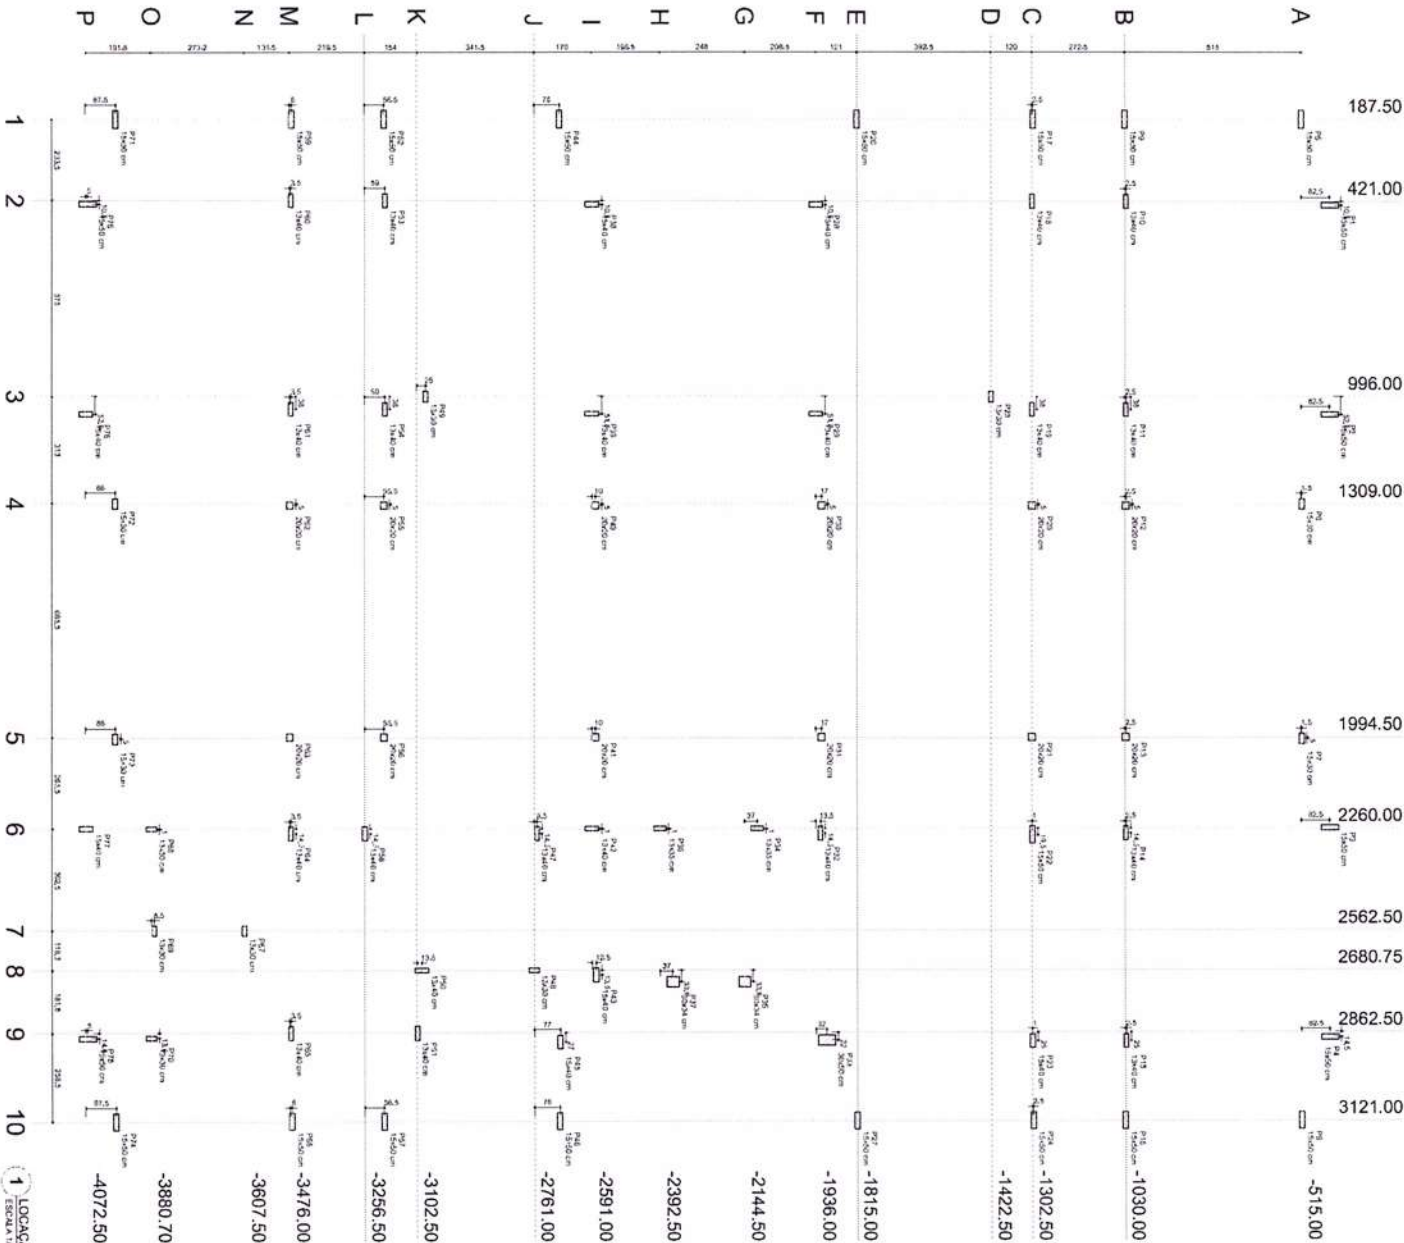

1. LOCALIZAÇÃO DE OBRAS E PLANTA DE CARGAS

Item	Descrição	Quantidade	Valor Unitário	Valor Total
1	1.000 m³ de concreto armado	1.000	180,00	180.000,00
2	2.000 m³ de concreto armado	2.000	180,00	360.000,00
3	3.000 m³ de concreto armado	3.000	180,00	540.000,00
4	4.000 m³ de concreto armado	4.000	180,00	720.000,00
5	5.000 m³ de concreto armado	5.000	180,00	900.000,00
6	6.000 m³ de concreto armado	6.000	180,00	1.080.000,00
7	7.000 m³ de concreto armado	7.000	180,00	1.260.000,00
8	8.000 m³ de concreto armado	8.000	180,00	1.440.000,00
9	9.000 m³ de concreto armado	9.000	180,00	1.620.000,00
10	10.000 m³ de concreto armado	10.000	180,00	1.800.000,00

Item	Descrição	Quantidade	Valor Unitário	Valor Total
1	1.000 m³ de concreto armado	1.000	180,00	180.000,00
2	2.000 m³ de concreto armado	2.000	180,00	360.000,00
3	3.000 m³ de concreto armado	3.000	180,00	540.000,00
4	4.000 m³ de concreto armado	4.000	180,00	720.000,00
5	5.000 m³ de concreto armado	5.000	180,00	900.000,00
6	6.000 m³ de concreto armado	6.000	180,00	1.080.000,00
7	7.000 m³ de concreto armado	7.000	180,00	1.260.000,00
8	8.000 m³ de concreto armado	8.000	180,00	1.440.000,00
9	9.000 m³ de concreto armado	9.000	180,00	1.620.000,00
10	10.000 m³ de concreto armado	10.000	180,00	1.800.000,00


CONDIÇÕES GERAIS DE OBRAS E SERVIÇOS
 1. O CONTRATADO deverá cumprir todas as condições técnicas e de segurança estabelecidas no projeto e no edital.
 2. O CONTRATADO deverá fornecer todos os materiais e mão de obra necessários para a execução das obras.
 3. O CONTRATADO deverá garantir a qualidade dos materiais e dos serviços executados.
 4. O CONTRATADO deverá cumprir todos os prazos estabelecidos no projeto e no edital.
 5. O CONTRATADO deverá manter a segurança das obras e dos serviços executados.

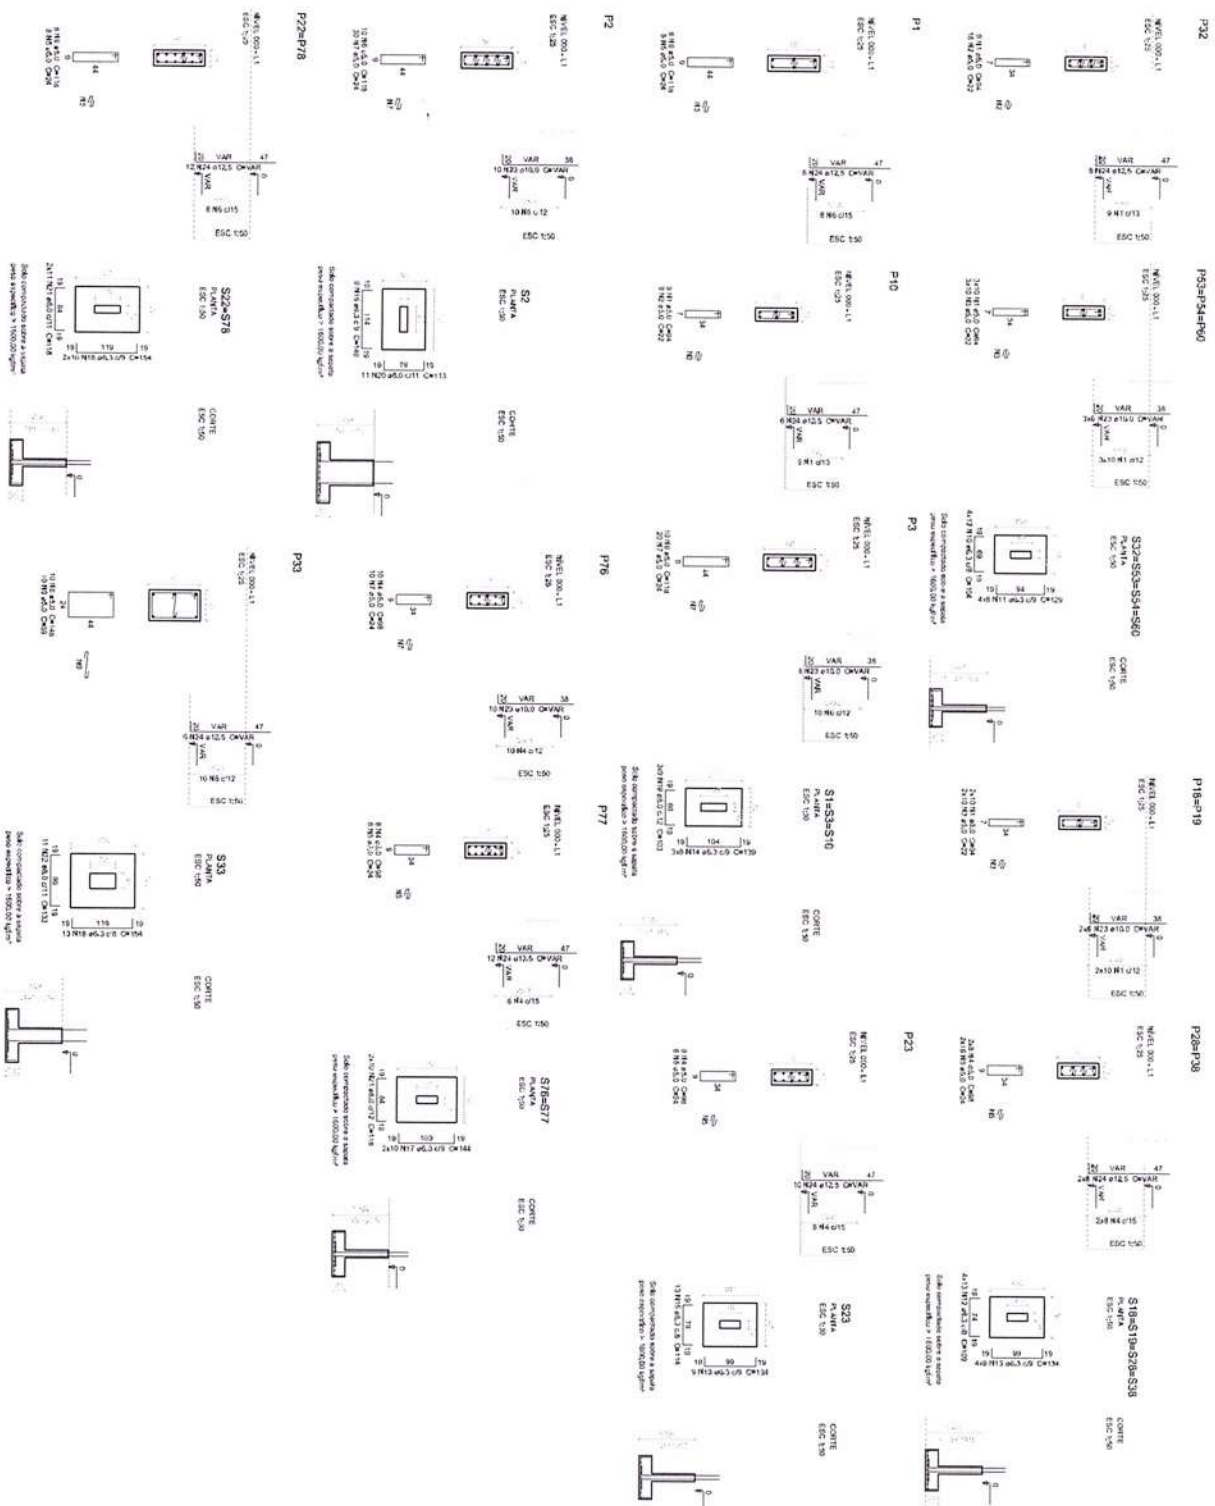

Resumo do aço			
Aço	Mat	C TOTAL	PESO
C40	6,3	54,4	20,6
C45	6,3	54,4	41,2
C50	6,3	54,4	41,2
C485	6,3	54,4	

[illegible]

FNDE
Fundação Nacional
de Desenvolvimento
da Educação

Ministério da
Educação

PROJETO PADRÃO - FENDE

PROJECT NAME:

[illegible]

PROF. T. TAKANO

0.000


CONCLUSIONS

0000

28200320



Department of Psychiatry
University of Michigan

01-08-07-000

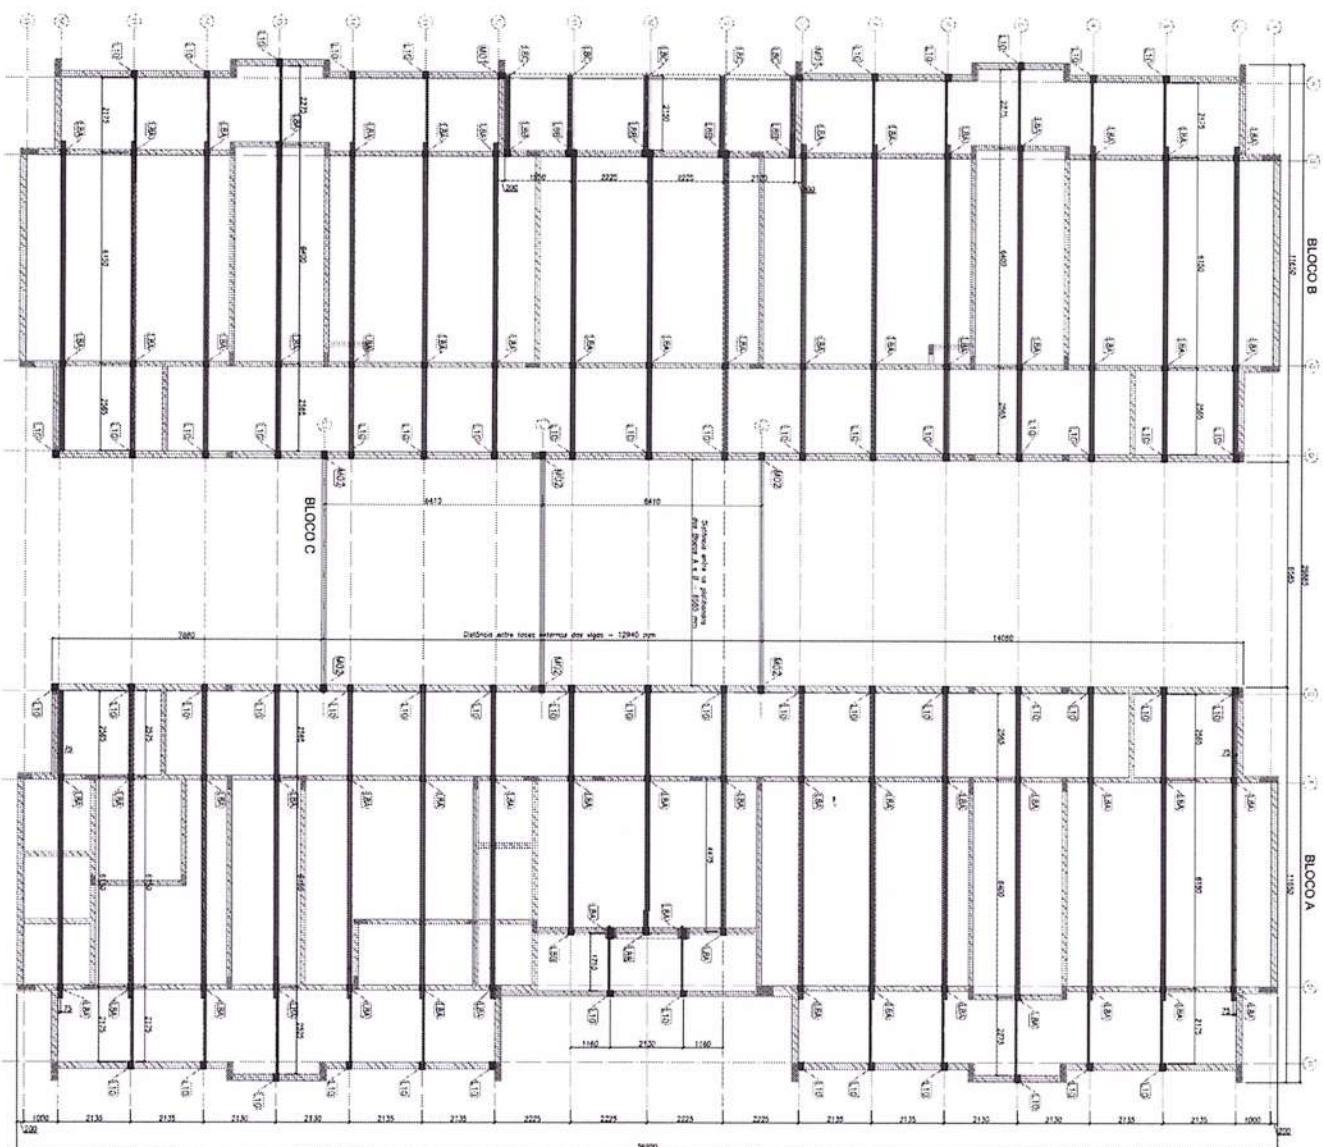

1 BLOCO A, BLOCO B E BLOCO C - PLANTA DE COBERTURA - LOCAÇÃO DAS BASES

ESCALA 1/25

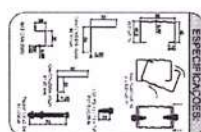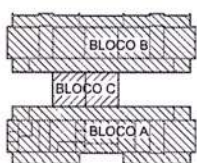

ITEM	DESCRIÇÃO	QUANTIDADE	UNIDADE
1	ÁREA TOTAL	11.42	m²
2	ÁREA ÚTIL	11.42	m²
3	ÁREA DE PAVIMENTO	11.42	m²
4	ÁREA DE LAJOTA	11.42	m²
5	ÁREA DE PISO	11.42	m²
6	ÁREA DE TETO	11.42	m²
7	ÁREA DE PAREDE	11.42	m²
8	ÁREA DE PORTA	11.42	m²
9	ÁREA DE JANELA	11.42	m²
10	ÁREA DE VENTILADOR	11.42	m²

ÁREA	DESCRIÇÃO	VALOR	UNIDADE
PP1	PISO PRÓPRIO ESTRUTURAL LSF	8.0	kg/m²
PP2	PISO PRÓPRIO TELHAS	12.0	kg/m²
PP3	PISO PRÓPRIO CIVIL 200	15.0	kg/m²
SC1	SOBRE CARGA	25.0	kg/m²
V1	VENTO	100.0	kg/m²

DETALHE	PR (leitura)	SC (leitura)	V (leitura)
M01	155.12	114.22	-455.58
M02	261.23	264.61	-1058.45
M03	223.26	204.20	-1216.50
M04	270.84	288.55	-1154.22
L10	57.85	72.11	-289.25

PROJETO PADRÃO - FINE

Ministério da Educação

PROJETO DE ESTRUTURA

ESTRUTURA METÁLICA

PLANTA DA COBERTURA E NOTAS

LOCAÇÃO DAS BASES: BLOCO A, BLOCO B E BLOCO C

01/10

1. BLOCO A - PLANTA DE COBERTURA - CABINOS, TESOURAS, TERÇOS, TRAVAMENTOS e LUVAS





2. BLOCO A - VISTA EM PLANTA SUPORTES DO FORNO

3. BLOCO A - ELEVACÃO - EIXO 1 e 19

4. BLOCO A - ELEVACÃO - EIXO 2, 8, 12 e 18

5. BLOCO A - ELEVACÃO - EIXO 3, 4, 6, 7, 13, 14, 16 e 17

6. BLOCO A - ELEVACÃO - EIXO 5 e 15

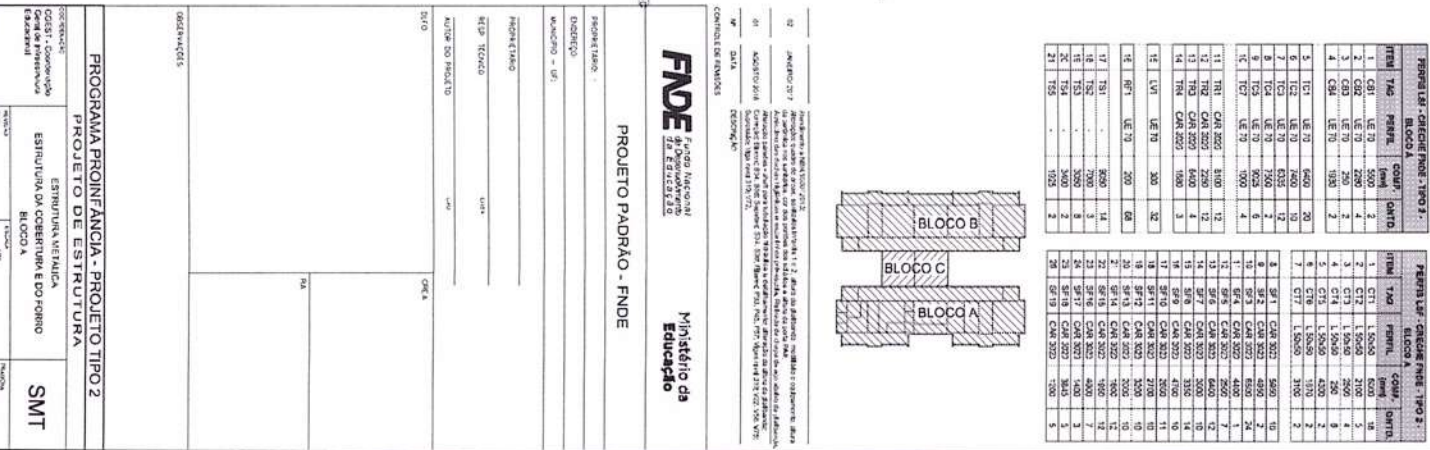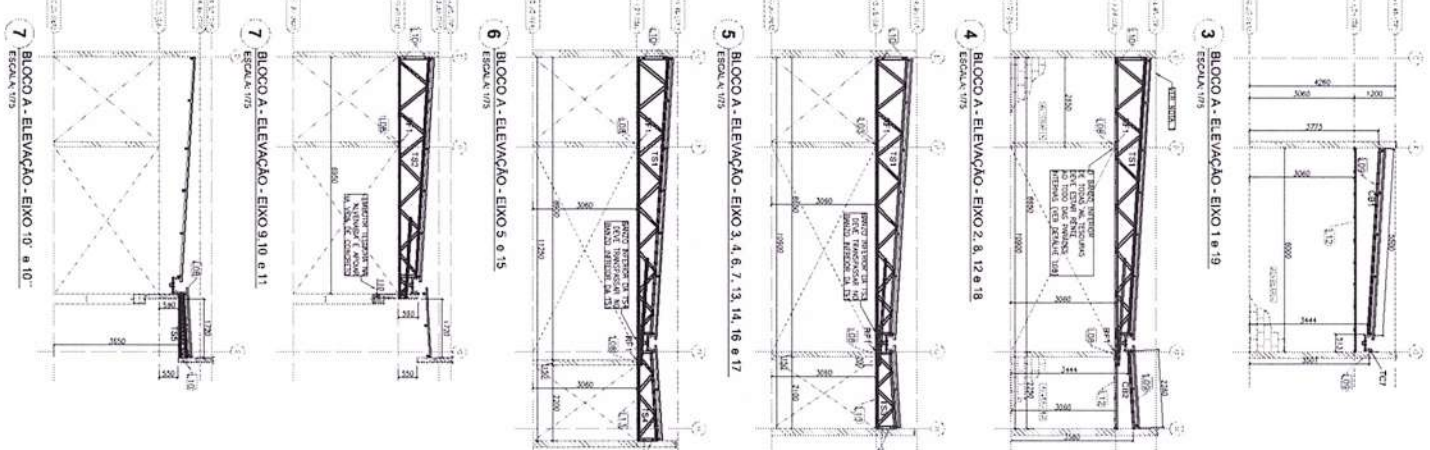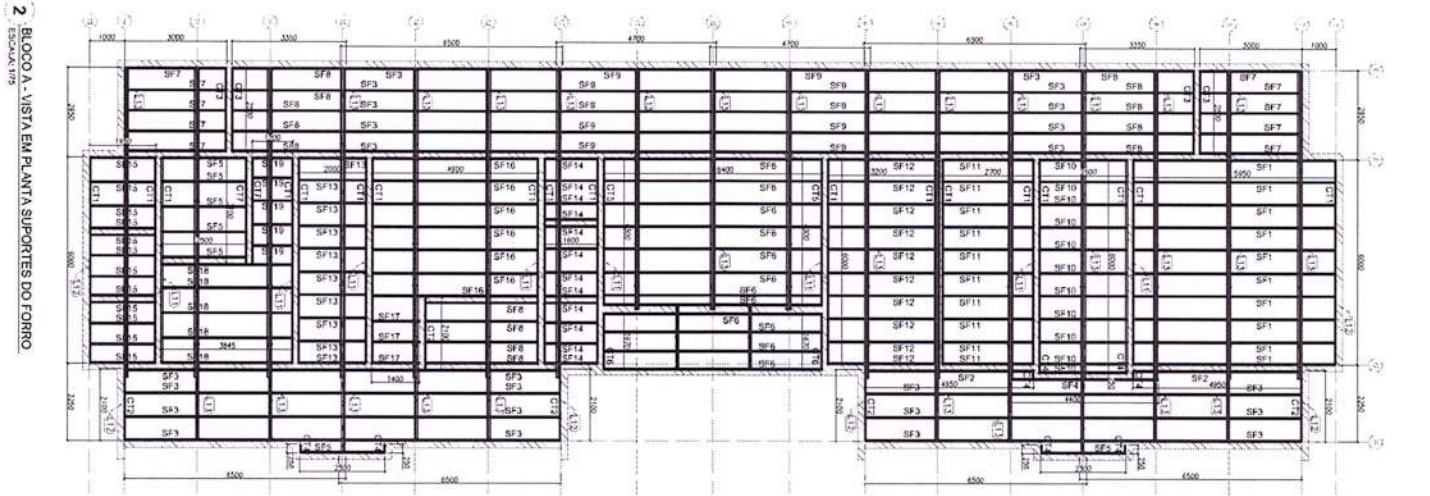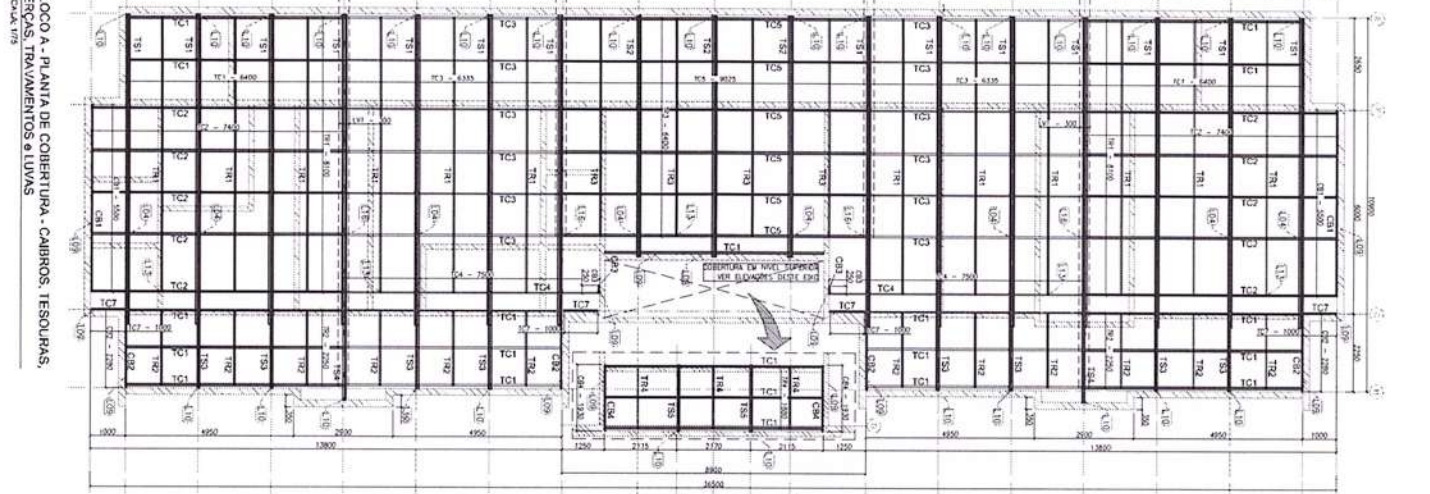


PERFIL 1A - CHIEF FINE - 190 2

ITEM	TAB	PERFIL	QTD	ORIENT
1	C31	LE 10	5000	2
2	C32	LE 10	2500	2
3	C33	LE 10	250	2
4	C34	LE 10	1000	2
5	C35	LE 10	4000	20
6	C36	LE 10	2500	10
7	C37	LE 10	1000	4
8	C38	LE 10	1000	4
9	C39	LE 10	1000	4
10	C40	LE 10	1000	4
11	C41	LE 10	1000	4
12	C42	LE 10	1000	4
13	C43	LE 10	1000	4
14	C44	LE 10	1000	4
15	C45	LE 10	1000	4
16	C46	LE 10	1000	4
17	C47	LE 10	1000	4
18	C48	LE 10	1000	4
19	C49	LE 10	1000	4
20	C50	LE 10	1000	4

PERFIL 1B - CHIEF FINE - 190 3

ITEM	TAB	PERFIL	QTD	ORIENT
1	C51	LE 10	5000	2
2	C52	LE 10	2500	2
3	C53	LE 10	250	2
4	C54	LE 10	1000	2
5	C55	LE 10	4000	20
6	C56	LE 10	2500	10
7	C57	LE 10	1000	4
8	C58	LE 10	1000	4
9	C59	LE 10	1000	4
10	C60	LE 10	1000	4
11	C61	LE 10	1000	4
12	C62	LE 10	1000	4
13	C63	LE 10	1000	4
14	C64	LE 10	1000	4
15	C65	LE 10	1000	4
16	C66	LE 10	1000	4
17	C67	LE 10	1000	4
18	C68	LE 10	1000	4
19	C69	LE 10	1000	4
20	C70	LE 10	1000	4

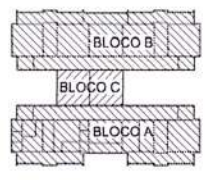

FNDE
FUNDO NACIONAL DE DESENVOLVIMENTO EDUCACIONAL

PROJETO PADRÃO - FNDE

PROGRAMA PROINFANCIA - PROJETO TIPO 2









PROJETO DE ESTRUTURA

ESTRUTURA DE COBERTURA E DO FORNO


BLOCO A

SMT

02710

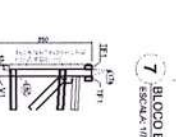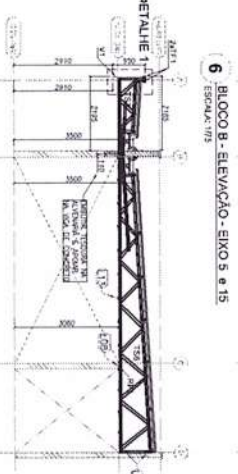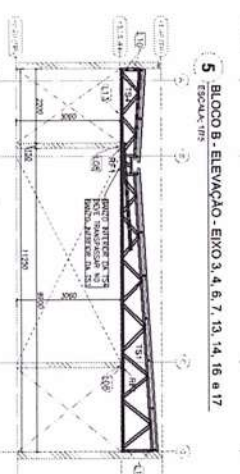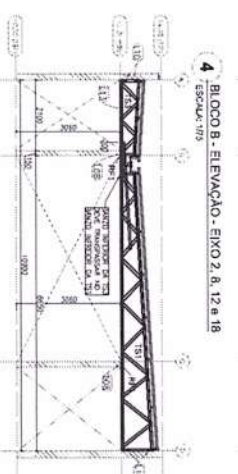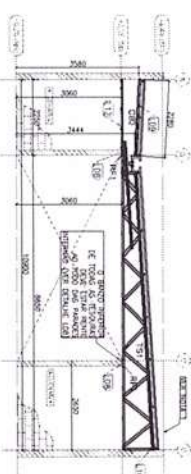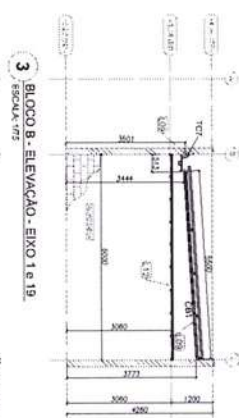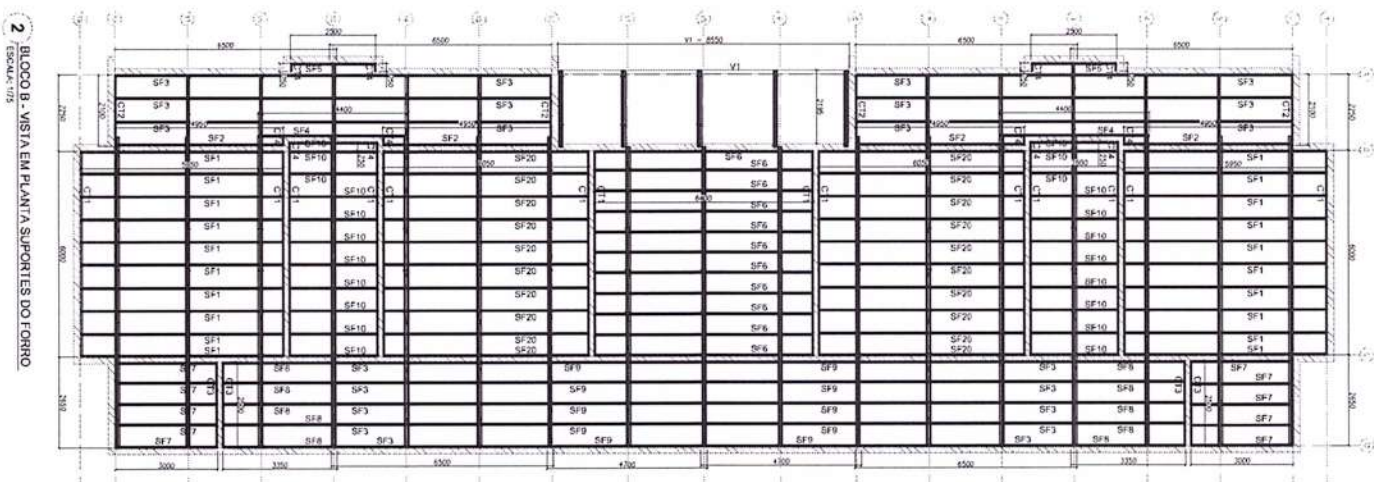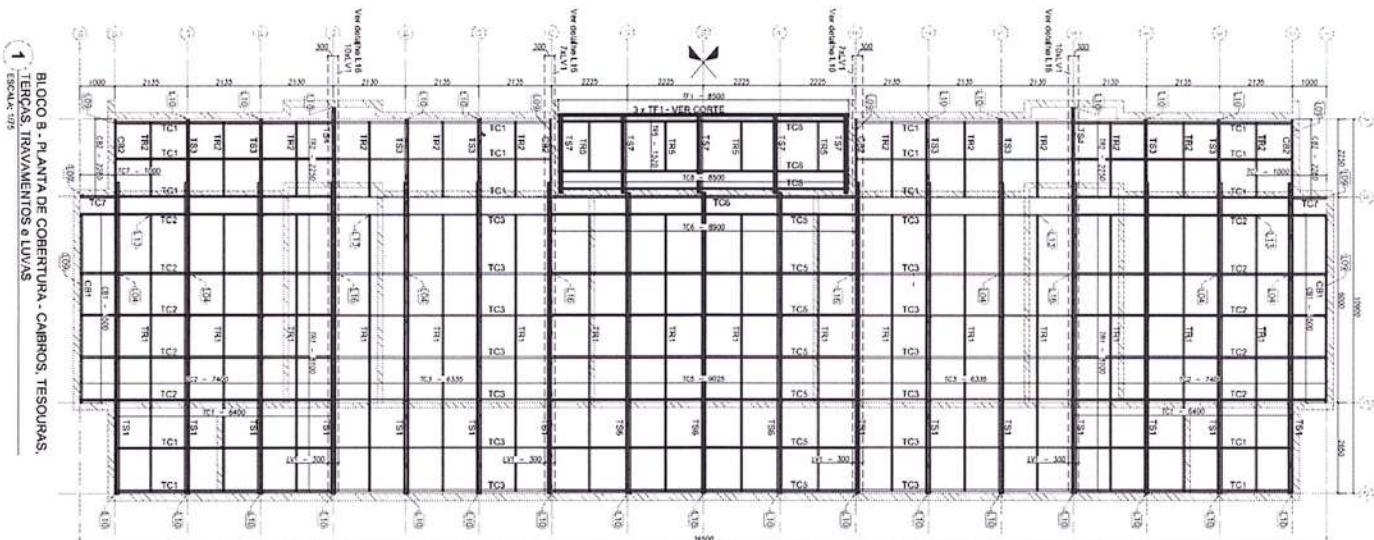

PERFIL LIP - CORTIÇA FINE - TIPO 2			
ITEM	TAC	PERFIL	CCM - CMTD
1	C11	UE 70	5000
2	C12	UE 70	2500
3	T01	UE 70	5000
4	T02	UE 70	5000
5	T03	UE 70	5000
6	T04	UE 70	5000
7	T05	UE 70	5000
8	T06	UE 70	5000
9	T07	UE 70	5000
10	T08	UE 70	5000
11	T09	UE 70	5000
12	T10	UE 70	5000
13	T11	UE 70	5000
14	T12	UE 70	5000
15	T13	UE 70	5000
16	T14	UE 70	5000
17	T15	UE 70	5000
18	T16	UE 70	5000
19	T17	UE 70	5000
20	T18	UE 70	5000
21	T19	UE 70	5000

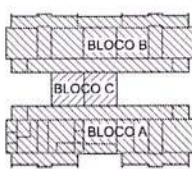

FNDE FUNDO NACIONAL DE EDUCAÇÃO

Ministério da Educação

PROJETO PADRÃO - FNDE

PROJETO TÍTULO	PROJETO PADRÃO - FNDE
PROJETO DATA	2014
PROJETO LOCAL	BRASIL
PROJETO TIPO	PROJETO PADRÃO
PROJETO FASE	PROJETO PADRÃO
PROJETO OUTROS	PROJETO PADRÃO

PROGRAMA PROINFANCIA - PROJETO TIPO 2

ESTRUTURA VERTICAL

ESTRUTURA DA COBERTURA E DO FORRO

BLOCO B

PROJETO DE ESTRUTURA

PROJETO DE ESTRUTURA









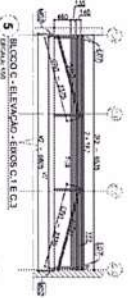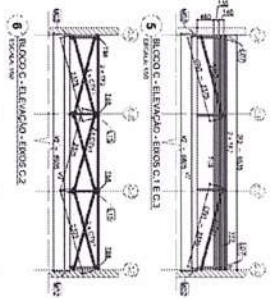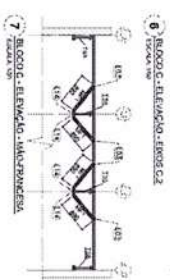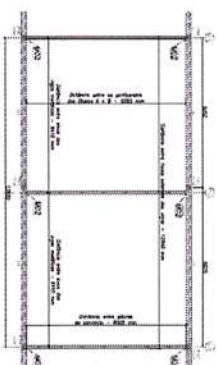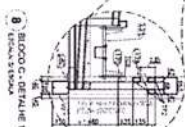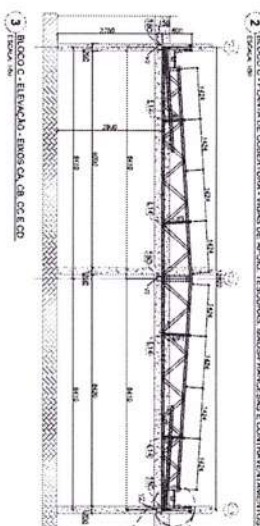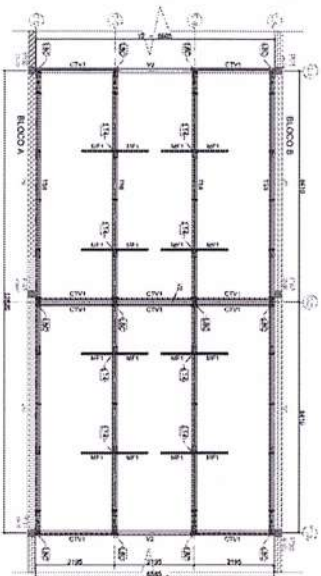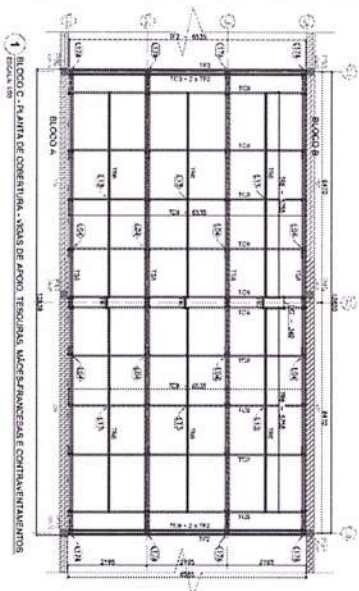

PREFORMATION OF POLYMER			
POLYMERIZATION			
1	2	3	4
5	6	7	8
9	10	11	12
13	14	15	16
17	18	19	20
21	22	23	24
25	26	27	28
29	30	31	32
33	34	35	36
37	38	39	40
41	42	43	44
45	46	47	48
49	50	51	52
53	54	55	56
57	58	59	60
61	62	63	64
65	66	67	68
69	70	71	72
73	74	75	76
77	78	79	80
81	82	83	84
85	86	87	88
89	90	91	92
93	94	95	96
97	98	99	100

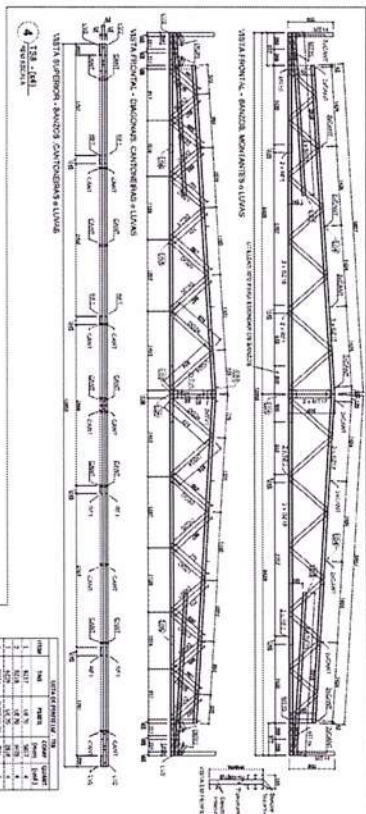

LISTA DE PREÇOS - 1999			
ITEM	UNID	QUANT	VALOR
1	KG	1	1,00
2	KG	1	1,00
PROJETO PADRÃO - FIDE

Ministério da Educação

Exercício

ANEXO 1

PROJETO PADRÃO - FIDE

ANEXO 2

ANEXO 3

PROJETO PADRÃO - FIDE

ANEXO 1

ANEXO 2

PROGRAMA PROINFÂNCIA - PROJETO TIPO 2	
PROJETO DE ESTRUTURA	
CATEGORIA: PROJETO DE ESTRUTURA OBJETIVO: Qualificar a infraestrutura física e administrativa OBJETIVO ESPECÍFICO: Qualificar a infraestrutura física INDICADOR: Infraestrutura física	ESTRUTURA METRICA PLANTA DE COBERTURA, CALHAS ILUM. A, ILUM. B E ILUM. C
UNIDADE: PROJETO SUBUNIDADE: PROJETO SUBUNIDADE: PROJETO	SMT 05/10



Ministério da Educação
Fundo Nacional de Desenvolvimento da Educação
Coordenação Geral de Infra-Estrutura - CGEST



PRODUTOS GRÁFICOS - ESTRUTURA – 27 pranchas

Estrutura de Concreto – 17 pranchas

Nome do arquivo	Título	Escala
TIPO2-SFN-PLB-GER0-01_R02	Fundação Indireta - Opção 1: Blocos sobre estacas - Locação de obra e planta de cargas	indicada
TIPO2-SFN-PLD-GER0-02_R02	Fundação Indireta - Opção 1: Blocos sobre estacas – Detalhamento dos blocos	indicada
TIPO2-SFS-PLD-GER0-03_R02	Fundação Direta - Opção 2: Fundação sapatas – Locação de obra e planta de cargas	1:75
TIPO2-SFS-PLD-GER0-04_R02	Fundação Direta - Opção 2: Fundação sapatas – Detalhamento das sapatas	indicada
TIPO2-SFS-PLD-GER0-05_R02	Fundação Direta - Opção 2: Fundação sapatas – Detalhamento das sapatas	indicada
TIPO2-SCF-PLB-N000-06_R02	Planta de formas – Nível 000	1:75
TIPO2-SCV-PLD-N000-07_R02	Vigas nível 000 – Forma e armação	indicada
TIPO2-SCV-PLD-N000-08_R02	Vigas nível 000 – Forma e armação	indicada
TIPO2-SCV-PLD-N000-09_R02	Vigas nível 000 – Forma e armação	indicada
TIPO2-SCP-PLD-N000-10_R02	Pilares nível 000 – Forma e armação	indicada
TIPO2-SCF-PLB-N310-11_R02	Planta de formas – Nível 310	1:75
TIPO2-SCV-PLD-N310-12_R02	Vigas nível 310 – Forma e armação	indicada
TIPO2-SCV-PLD-N310-13_R02	Vigas nível 310 – Forma e armação	indicada
TIPO2-SCV-PLD-N310-14_R02	Vigas nível 310 – Forma e armação	Indicada
TIPO2-SFN-PLD-RES0-15_R02	Reservatório – Detalhamento da fundação	Indicada
TIPO2-SCO-PLD-MUR0-16_R02	Muro frontal – Forma e armação	Indicada
TIPO2-SCO-PLD-GAS0-17_R02	Abrigo de gás – Forma e armação	Indicada

Estrutura Metálica – 10 pranchas





















Nome do arquivo	Título	Escala
TIPO2-SMT-COB-GER0-01_R02	Estrutura da cobertura – locação das bases	1:75
TIPO2-SMT-PLE-BLCA-02_R02	Estrutura de cobertura, forro e elevações – Bloco A	1:75
TIPO2-SMT-PLE-BLCB-03_R02	Estrutura de cobertura, forro e elevações – Bloco B	1:75
TIPO2-SMT-PLE-BLCC-04_R02	Estrutura de cobertura, forro e elevações – Bloco C – Pátio coberto	indicada
TIPO2-SMT-PLE-GER0-05_R02	Planta da cobertura – Calhas – Bloco A, Bloco B e Bloco C	1:75
TIPO2-SMT-AMP-GER0-06_R02	Ampliações das tesouras	indicada
TIPO2-SMT-DET-GER0-07_R02	Detalhes Construtivos	indicada






Ministério da Educação
Fundo Nacional de Desenvolvimento da Educação
Coordenação Geral de Infra-Estrutura - CGEST







Nome do arquivo	Título	Escala
TIPO2-SMT-DET-GER0-08_R02	Detalhes Construtivos	indicada
TIPO2-SMT-COB-GER0-09_R02	Planta de telhas e elevações – Bloco A, Bloco B e Bloco C	1:75
TIPO2-SMT-DET-GER0-10_R02	Detalhes Construtivos	Indicada

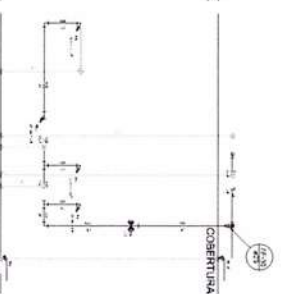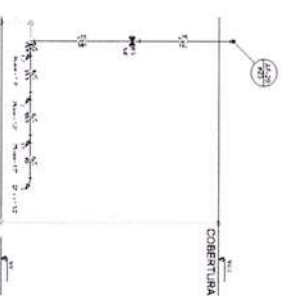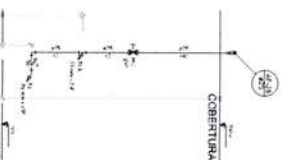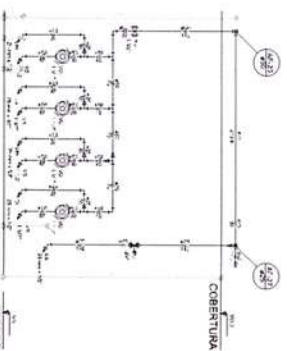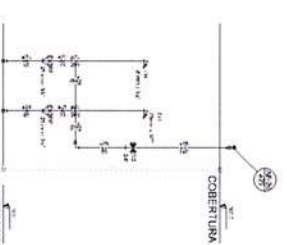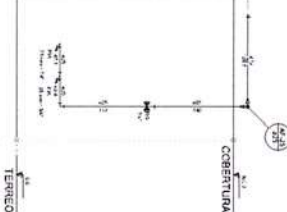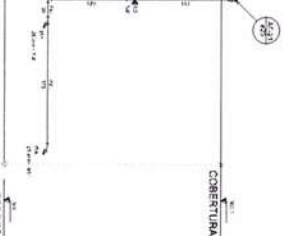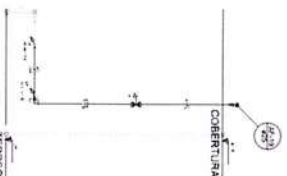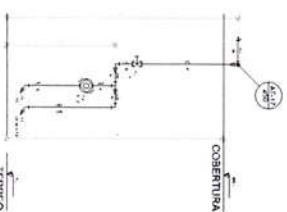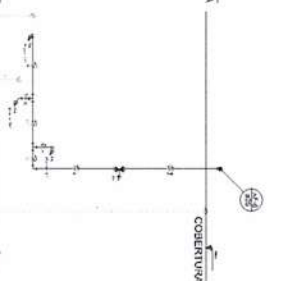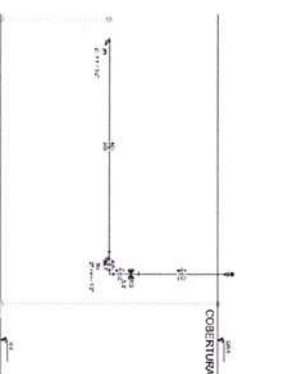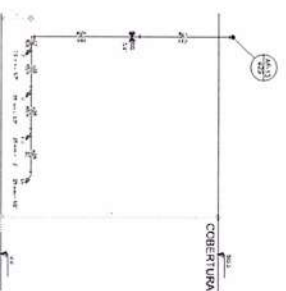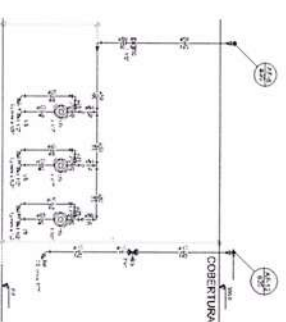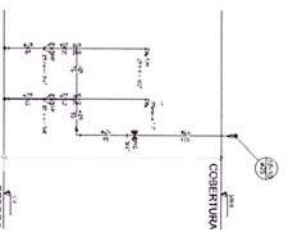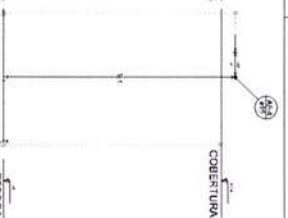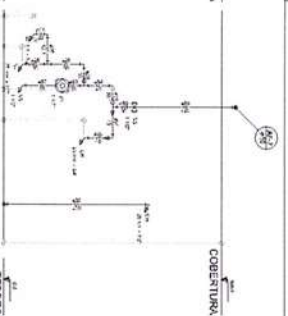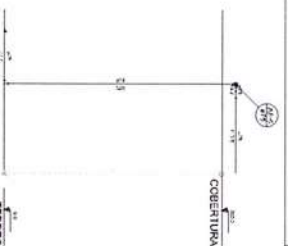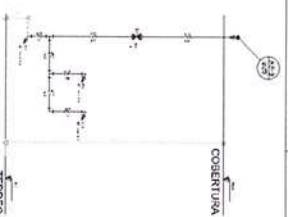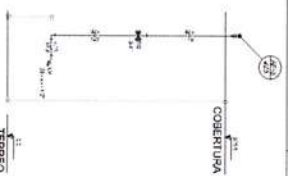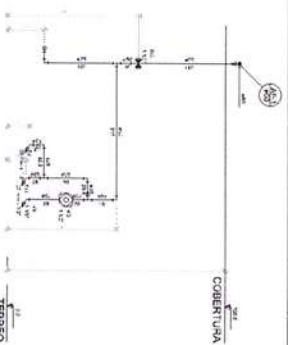[illegible][illegible]

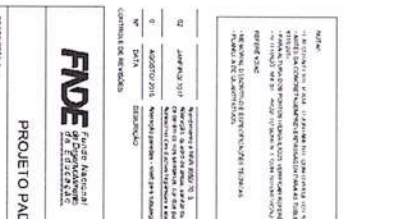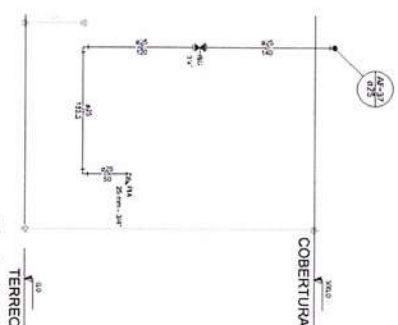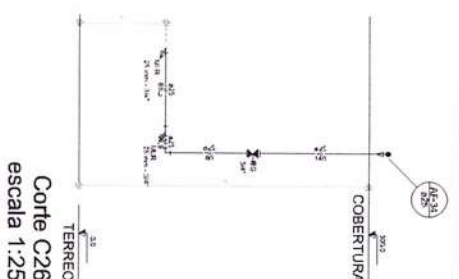[illegible]


 FNE Fundação Nacional do Educando Ministério da Educação	
PROJETO PADRÃO - FNE	
PROJETOS: 1	
ENDEREÇO:	
MUNICÍPIO - (UF):	
PROJETUÁRIO:	
RUA - RUA:	
AVILA DO PROJETO:	
DATA:	
SA:	
DIA:	
MES:	
ANO:	
OBSERVAÇÕES:	
PROJETO DE INSTALAÇÕES	
PROJETO DE INSTALAÇÕES - PROJETO TIPO 2	
ORDEM DE ABERTURA DETALHES - COMEÇAR DETALHES PORTAS CILINDRICO	
DATA:	
DIA:	
MES:	
ANO:	
HORAS:	
07/08	
HAG	

REVISÃO		DATA	FEITO POR	REVISADO POR
01	PROJETO DE PROTEÇÃO	10/05/2018	PROJ. CIVIL	PROJ. CIVIL
02	PROJETO DE PROTEÇÃO	10/05/2018	PROJ. CIVIL	PROJ. CIVIL
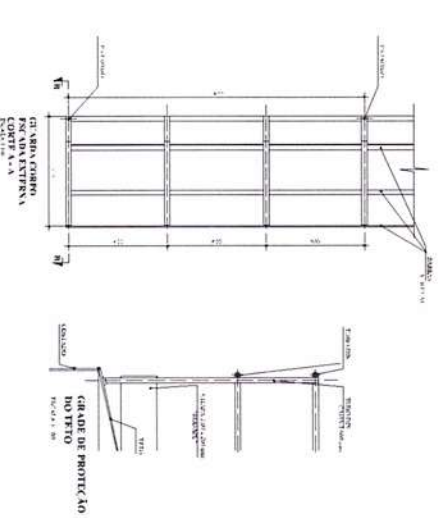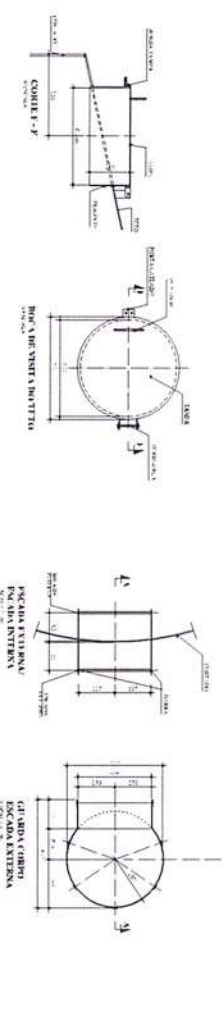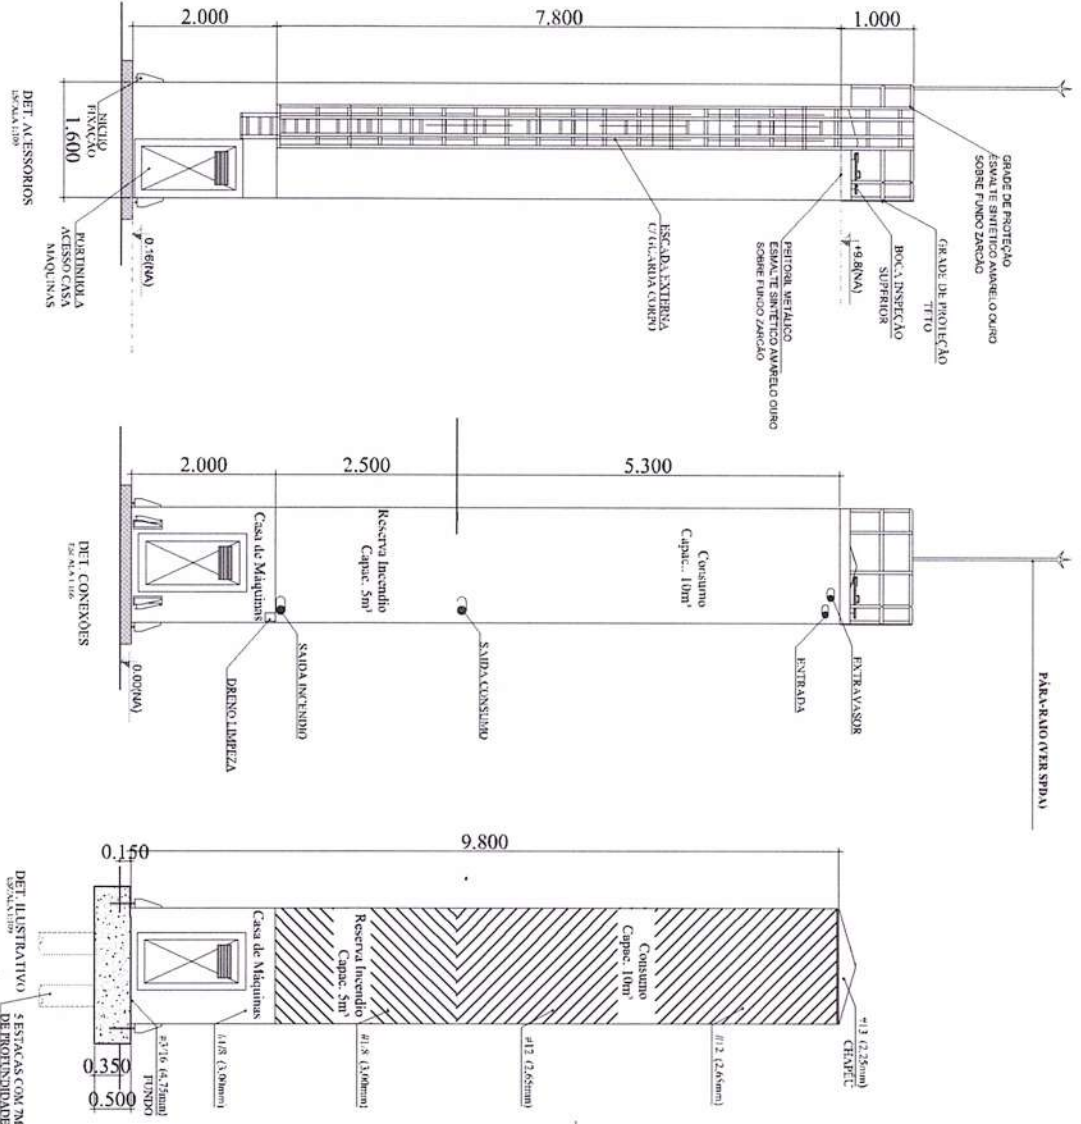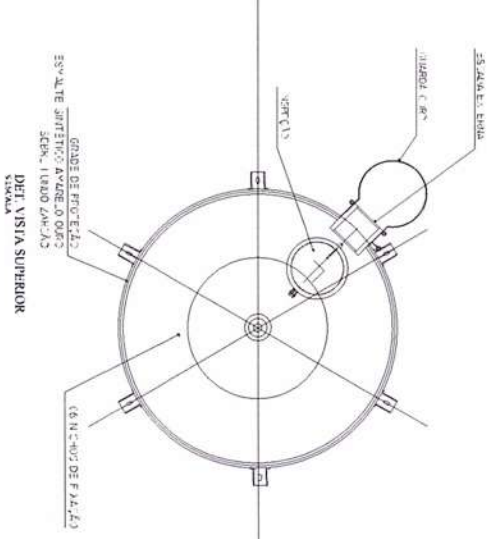

FIDE Fundação de Investimentos e Desenvolvimento Rua da FIDE, 100 - Fone: (011) 3333-3333 CEP: 01000-000 - São Paulo, SP		Projeto de Proteção Projeto de Proteção - FIDE Rua da FIDE, 100 - Fone: (011) 3333-3333 CEP: 01000-000 - São Paulo, SP
Autor: PROJ. CIVIL Data: 10/05/2018 Escala: 1:50	Título: PROJETO DE PROTEÇÃO Data: 10/05/2018 Escala: 1:50	Autor: PROJ. CIVIL Data: 10/05/2018 Escala: 1:50
1	REVISÃO: 01	DATA: 10/05/2017
2	REVISÃO: 02	DATA: 10/05/2017
3	REVISÃO: 03	DATA: 10/05/2017
4	REVISÃO: 04	DATA: 10/05/2017
5	REVISÃO: 05	DATA: 10/05/2017
6	REVISÃO: 06	DATA: 10/05/2017
7	REVISÃO: 07	DATA: 10/05/2017
8	REVISÃO: 08	DATA: 10/05/2017
9	REVISÃO: 09	DATA: 10/05/2017
10	REVISÃO: 10	DATA: 10/05/2017
11	REVISÃO: 11	DATA: 10/05/2017
12	REVISÃO: 12	DATA: 10/05/2017
13	REVISÃO: 13	DATA: 10/05/2017
14	REVISÃO: 14	DATA: 10/05/2017
15	REVISÃO: 15	DATA: 10/05/2017
16	REVISÃO: 16	DATA: 10/05/2017
17	REVISÃO: 17	DATA: 10/05/2017
18	REVISÃO: 18	DATA: 10/05/2017
19	REVISÃO: 19	DATA: 10/05/2017
20	REVISÃO: 20	DATA: 10/05/2017

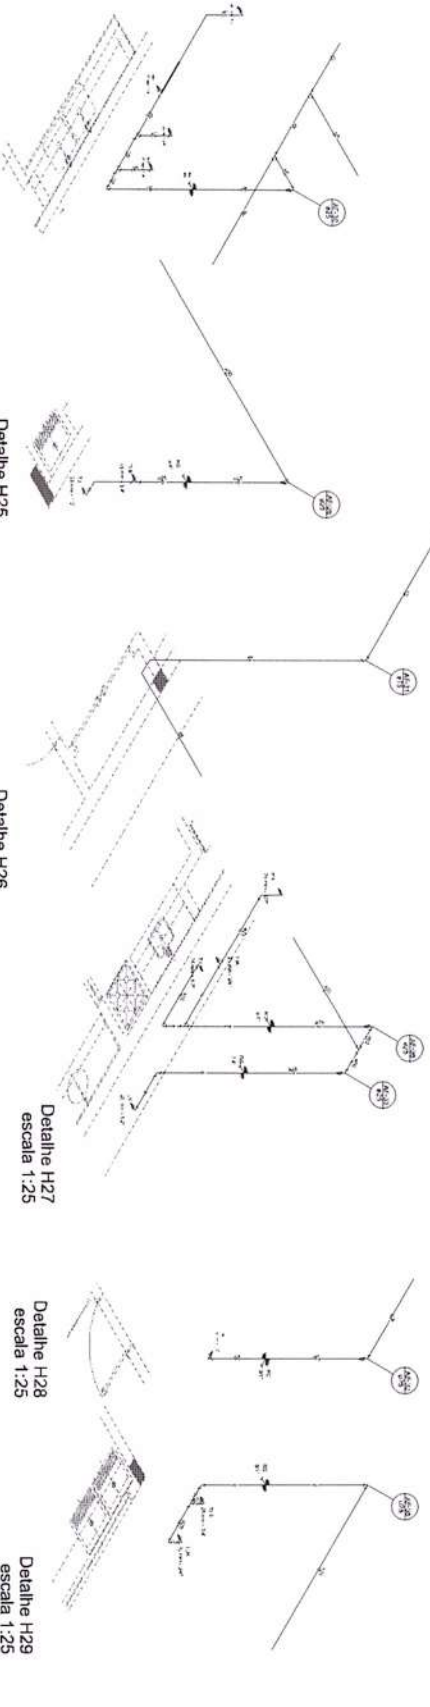

Detalhe H24
escala 1:25


Detalhe H25
escala 1:25

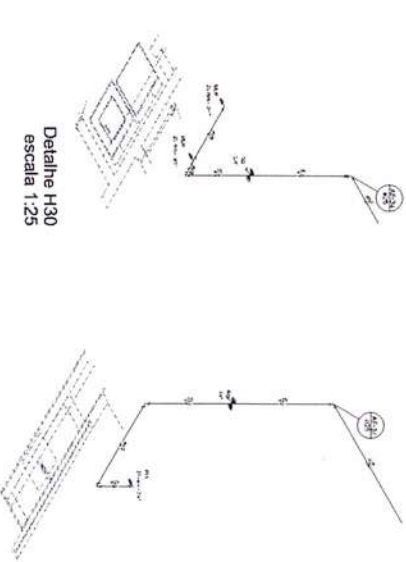


Detalhe H30
escala 1:25


Detalhe H31
escala 1:25

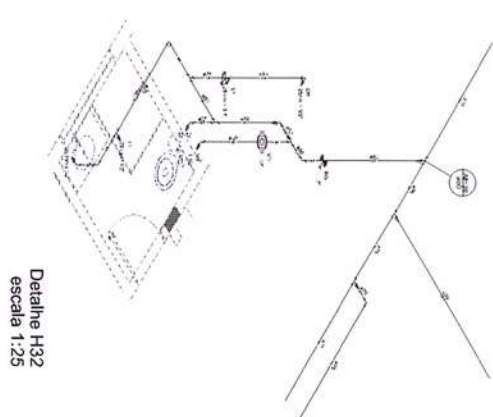

Detalhe H32
escala 1:25

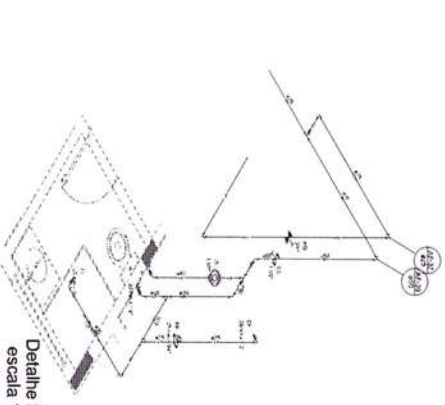

Detalhe H33
escala 1:25

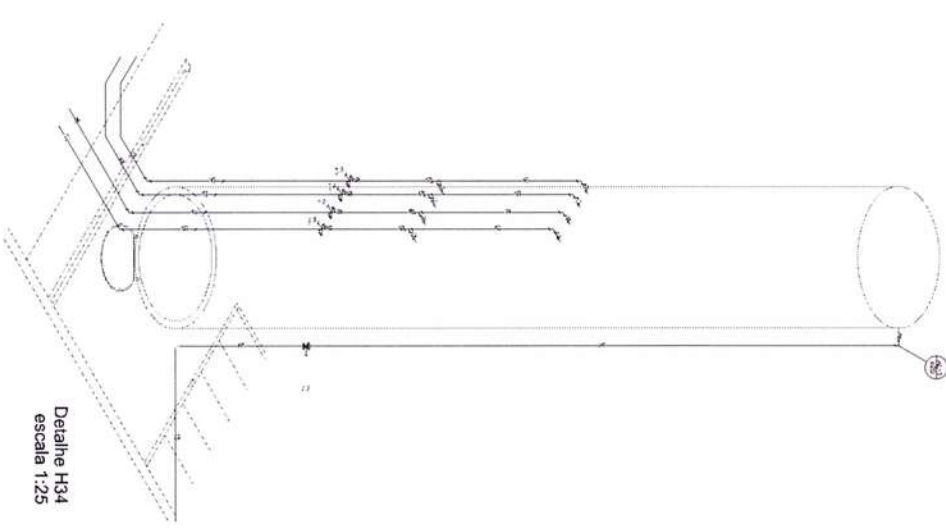

Detalhe H34
escala 1:25

FIDE - Fundação de Inovação e Desenvolvimento Educacional


PROJETO PADRÃO - FIDE

PROJETO DE ARQUITETURA - PROJETO TIPO 2

PROJETO DE INSTALAÇÕES

HAG

05/08

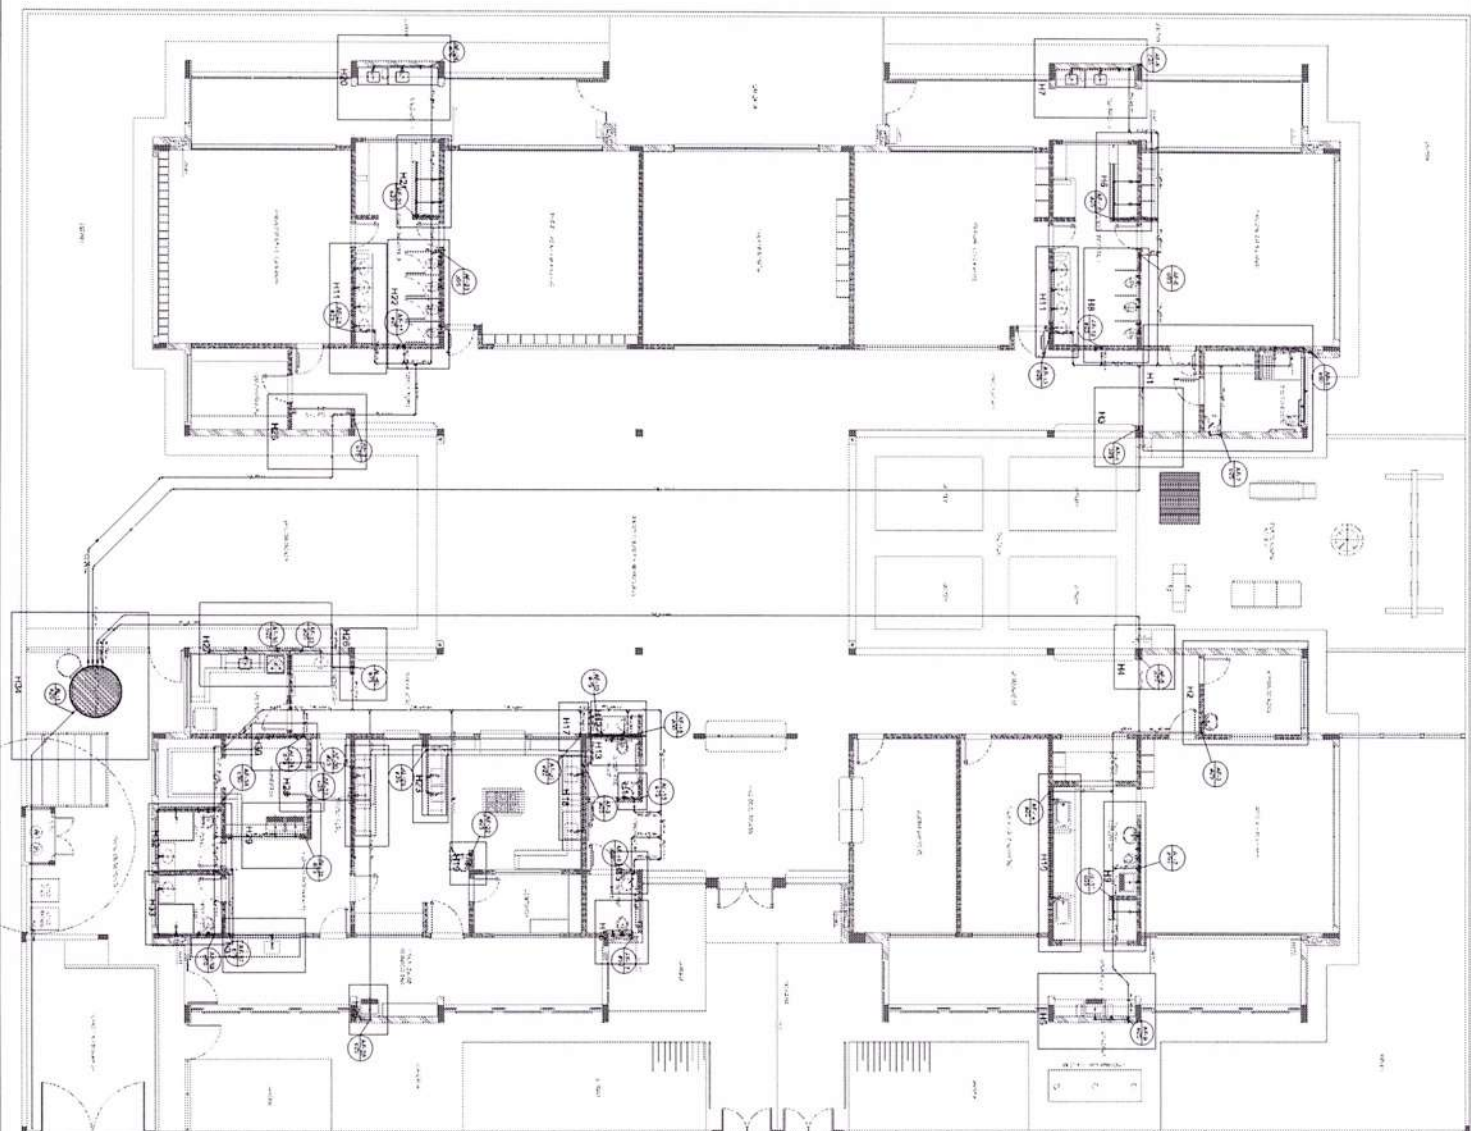[illegible][illegible][illegible]

FNDE Fundo Nacional
de Desenvolvimento
da Educação
www.fnde.gov.br

**Ministério da
Educação**

PROJETO PADRÃO - FENDE

INTEGRITY

Location

--	--

Page 11 of 11

4199

6470

CONFIDENTIAL

100

--	--

P1	
----	--



COUNTRY • Cambodia

Continued


[illegible]

Other	10
-------	----


1. Which of the following is NOT a type of cell? A) Eukaryotic cell B) Prokaryotic cell C) Animal cell D) Plant cell 2. Which of the following is NOT a type of tissue? A) Epithelial tissue B) Connective tissue C) Muscle tissue D) Nervous tissue 3. Which of the following is NOT a type of organ? A) Heart B) Liver C) Kidney D) Brain 4. Which of the following is NOT a type of system? A) Circulatory system B) Digestive system C) Respiratory system D) Excretory system 5. Which of the following is NOT a type of organism? A) Monocot B) Dicot C) Gymnosperm D) Angiosperm 6. Which of the following is NOT a type of plant? A) Fern B) Moss C) Mushroom D) Algae 7. Which of the following is NOT a type of animal? A) Invertebrate B) Vertebrate C) Mammal D) Reptile 8. Which of the following is NOT a type of human? A) Male B) Female C) Child D) Adult 9. Which of the following is NOT a type of human? A) Male B) Female C) Child D) Adult 10. Which of the following is NOT a type of human? A) Male B) Female C) Child D) Adult	1. Which of the following is NOT a type of cell? A) Eukaryotic cell B) Prokaryotic cell C) Animal cell D) Plant cell 2. Which of the following is NOT a type of tissue? A) Epithelial tissue B) Connective tissue C) Muscle tissue D) Nervous tissue 3. Which of the following is NOT a type of organ? A) Heart B) Liver C) Kidney D) Brain 4. Which of the following is NOT a type of system? A) Circulatory system B) Digestive system C) Respiratory system D) Excretory system 5. Which of the following is NOT a type of organism? A) Monocot B) Dicot C) Gymnosperm D) Angiosperm 6. Which of the following is NOT a type of plant? A) Fern B) Moss C) Mushroom D) Algae 7. Which of the following is NOT a type of animal? A) Invertebrate B) Vertebrate C) Mammal D) Reptile 8. Which of the following is NOT a type of human? A) Male B) Female C) Child D) Adult 9. Which of the following is NOT a type of human? A) Male B) Female C) Child D) Adult 10. Which of the following is NOT a type of human? A) Male B) Female C) Child D) Adult
---	---

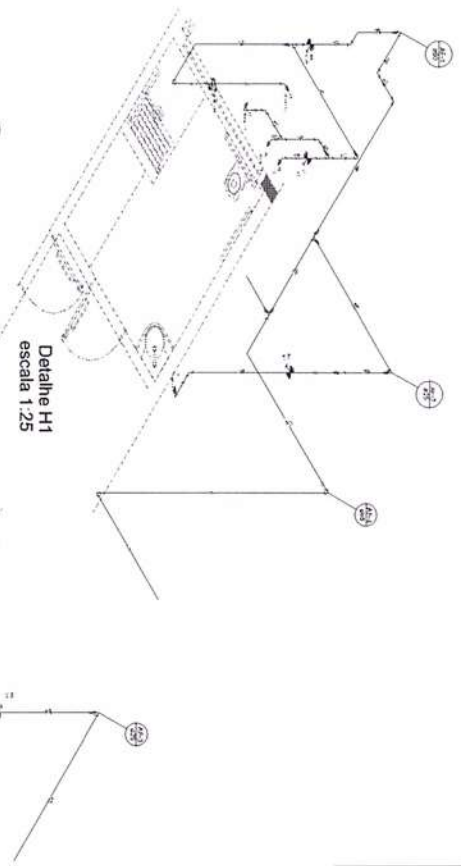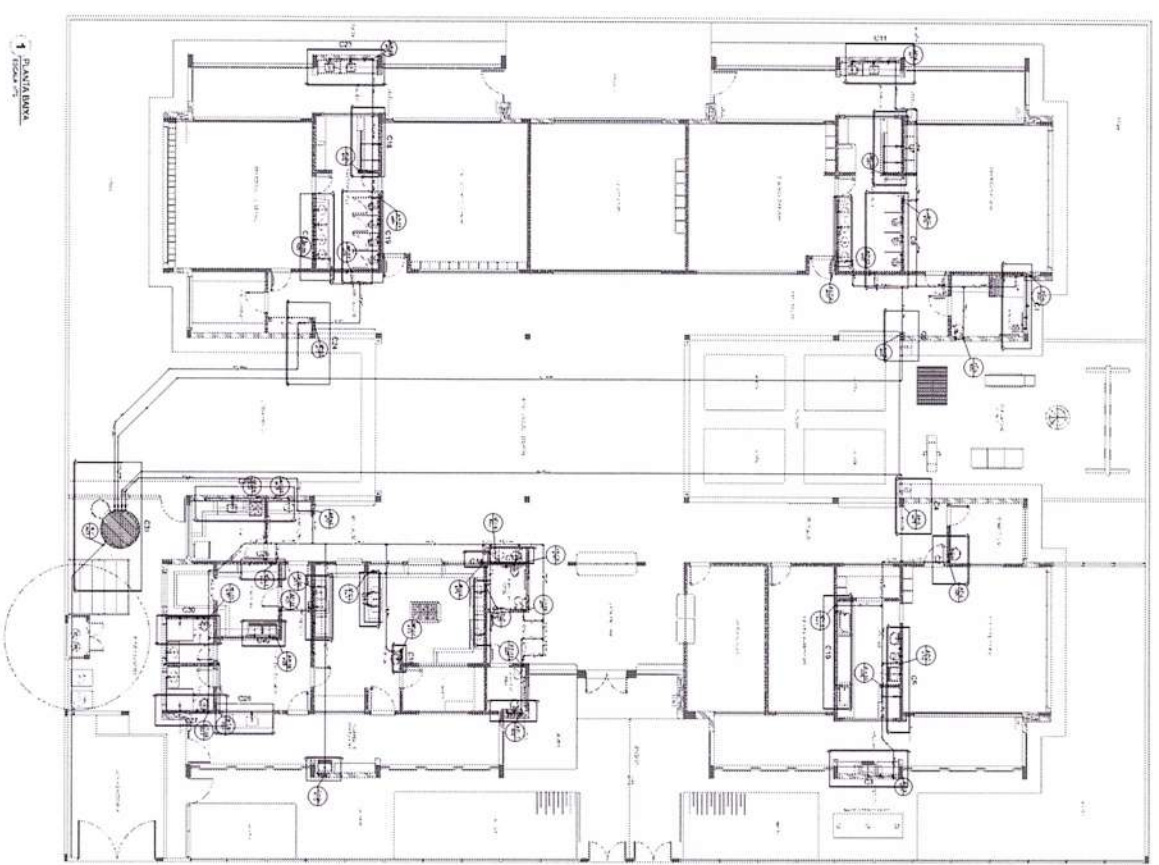

Detalhe H1
escala 1:25

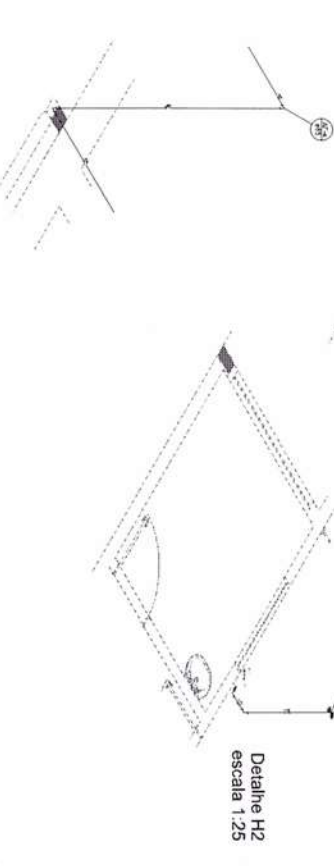

Detalhe H2
escala 1:25

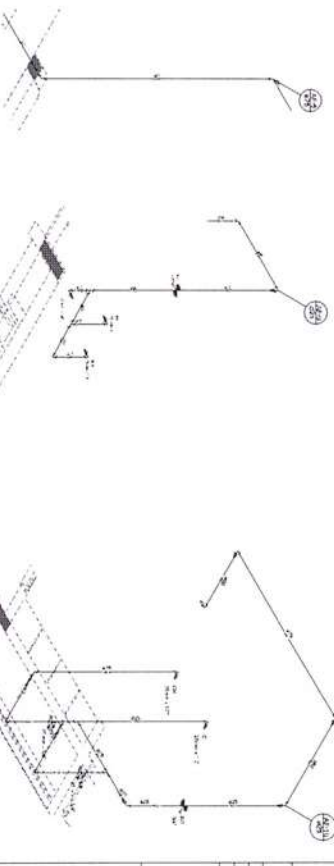


Detalhe H3
escala 1:25

**Detalhe H4
escala 1:25**

Detalhe H5
escala 1:25




Detalhe H6
escala 1:25

1. OBJETIVO 1.1. O presente projeto tem por objetivo a elaboração de um plano de marketing para a empresa, visando a identificação das oportunidades de mercado e a definição das estratégias de marketing para o período de 2023 a 2025. 1.2. O plano de marketing será elaborado com base nas informações fornecidas pelo cliente e nas pesquisas de mercado realizadas pela equipe de marketing da empresa.	
2. ABRANGÊNCIA 2.1. O plano de marketing abrangerá todas as atividades de marketing da empresa, incluindo a identificação das oportunidades de mercado, a definição das estratégias de marketing, a implementação das estratégias e a avaliação dos resultados. 2.2. O plano de marketing será elaborado para o período de 2023 a 2025, com revisões anuais.	
3. METODOLOGIA 3.1. O plano de marketing será elaborado com base nas informações fornecidas pelo cliente e nas pesquisas de mercado realizadas pela equipe de marketing da empresa. 3.2. O plano de marketing será elaborado com base nas seguintes etapas: - Identificação das oportunidades de mercado; - Definição das estratégias de marketing; - Implementação das estratégias; - Avaliação dos resultados.	
4. ENTREGAS 4.1. O plano de marketing será entregue ao cliente em formato de documento escrito, contendo todas as informações necessárias para a implementação das estratégias de marketing. 4.2. O plano de marketing será entregue ao cliente em formato de apresentação de slides, contendo todas as informações necessárias para a implementação das estratégias de marketing.	
5. PRAZOS 5.1. O plano de marketing será entregue ao cliente no prazo de 30 dias úteis, a partir da data de assinatura do contrato. 5.2. O plano de marketing será entregue ao cliente em formato de documento escrito, contendo todas as informações necessárias para a implementação das estratégias de marketing.	
6. ORÇAMENTO 6.1. O plano de marketing será elaborado com base no orçamento fornecido pelo cliente. 6.2. O plano de marketing será elaborado com base no orçamento fornecido pelo cliente, considerando as despesas com pesquisas de mercado, materiais de marketing e honorários da equipe de marketing da empresa.	
7. ASSINATURAS 7.1. O plano de marketing será assinado pelo cliente e pela equipe de marketing da empresa. 7.2. O plano de marketing será assinado pelo cliente e pela equipe de marketing da empresa, em duas vias, uma para cada parte.	

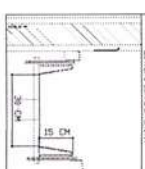


1 DETALHES
ESCALA 1:25


1. OBJETIVO: O presente projeto tem como finalidade a realização de uma pesquisa bibliográfica sobre o tema "A influência da cultura na formação da identidade nacional". 2. JUSTIFICATIVA: A cultura é um dos fatores mais importantes na formação da identidade nacional, e é necessário conhecê-la para entender a história e o presente do país. 3. METODOLOGIA: A pesquisa será realizada através de uma revisão bibliográfica de livros, artigos e documentos. 4. RESULTADOS ESPERADOS: Espera-se que o projeto resulte em um trabalho acadêmico que contribua para o conhecimento sobre a cultura e a identidade nacional. 5. ORÇAMENTO: O projeto não possui custos adicionais, pois os materiais necessários estão disponíveis na biblioteca da instituição. 6. CONCLUSÃO: O projeto foi concluído com sucesso, e os resultados foram apresentados em uma apresentação oral.	
7. ANEXOS: Anexo 1 - Lista de referências bibliográficas; Anexo 2 - Roteiro da apresentação oral.	
8. OBSERVAÇÕES: O projeto foi avaliado positivamente pelo júri, e o autor foi elogiado pela clareza e profundidade da pesquisa.	

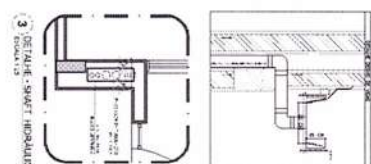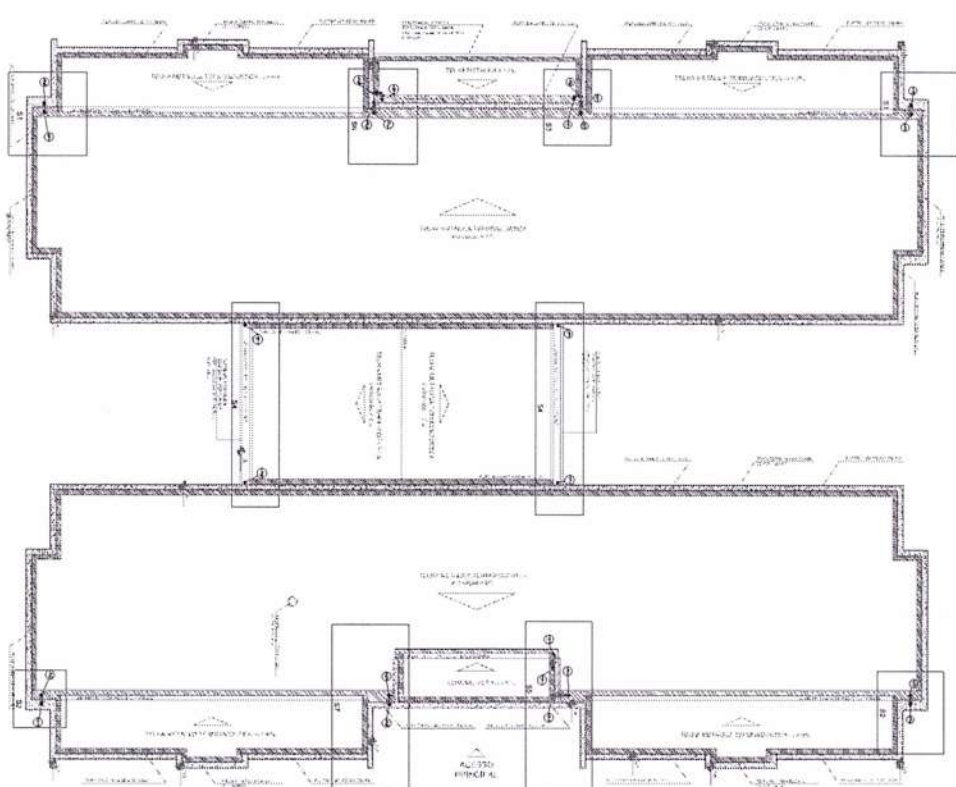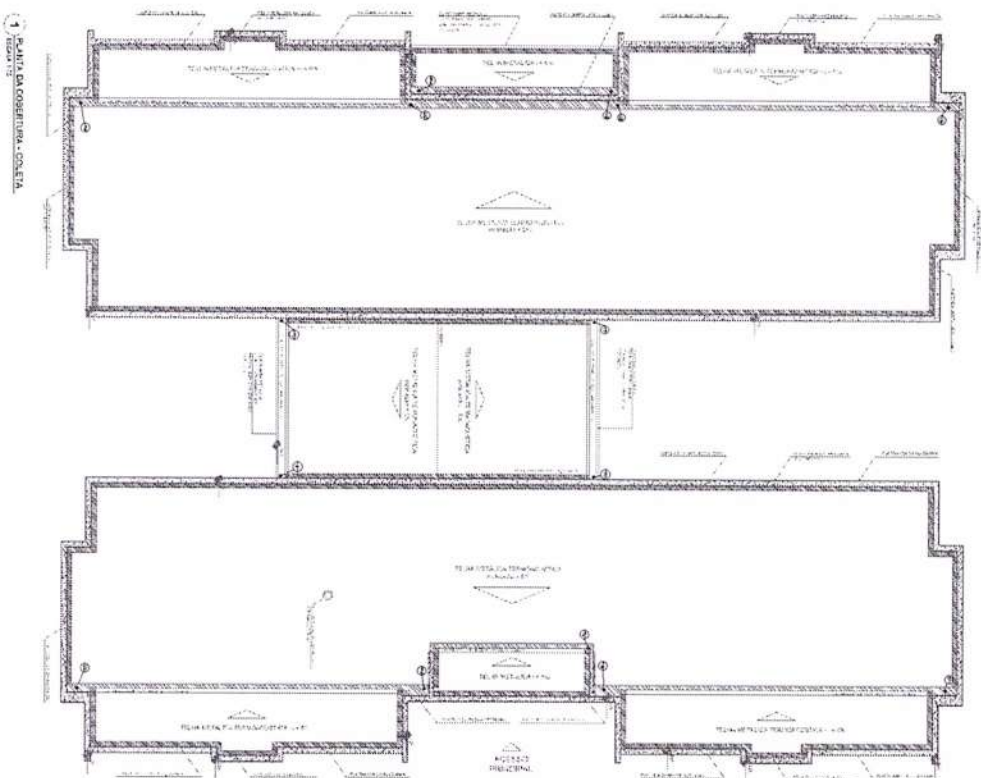[illegible]

This architectural floor plan depicts a large, multi-winged building, possibly a school or a government office building. The layout is symmetrical around a central corridor system. On the left side, there are several large rooms, likely classrooms or lecture halls, each equipped with desks and chairs. Adjacent to these are smaller rooms, possibly laboratories or specialized offices. The central part of the plan features a large, open hall or atrium, which serves as a central hub for movement between different wings. To the right of the central hall, there are more specialized rooms, including what appears to be a library or study area with bookshelves, and a cafeteria or dining area with tables and chairs. The plan also shows various service areas, including restrooms, storage rooms, and a central kitchen or food service area. The drawing is highly detailed, showing furniture, equipment, and structural elements like doors, windows, and stairs. A north arrow is located in the upper right corner, indicating the orientation of the building. The overall design suggests a functional and organized space for educational or administrative purposes.

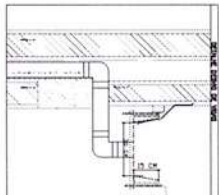

 CLOSE: END OF THE REPORT PRINT		LISTEN
	PLAY TO END	LISTEN
	PLAY TO END	LISTEN
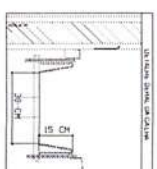

© 2006 The Authors

Year	Age (years)	Sex	Activity	Location	Notes
2010	10	Male	Active	Forest	Found in a forest near the river.
2011	12	Female	Active	Forest	Found in a forest near the river.
2012	14	Male	Active	Forest	Found in a forest near the river.
2013	16	Female	Active	Forest	Found in a forest near the river.
2014	18	Male	Active	Forest	Found in a forest near the river.
2015	20	Female	Active	Forest	Found in a forest near the river.
2016	22	Male	Active	Forest	Found in a forest near the river.
2017	24	Female	Active	Forest	Found in a forest near the river.
2018	26	Male	Active	Forest	Found in a forest near the river.
2019	28	Female	Active	Forest	Found in a forest near the river.
2020	30	Male	Active	Forest	Found in a forest near the river.

FNDE
Fundo Nacional
de Desenvolvimento
de Educacao

Ministério da
Educação

PROJETO PADRÃO - FNDE

ENCLOSURE

WINDING - 1/1

Casey Davidson

WIS. 11/10/20

AUTOREGOLAZIONE

5470

100

10

10

--	--

5325 May 2010

1

PROGRA

	2
--	---




COE51 • Coordinator, BA
David via kthrustruara

Continued

$x = \frac{1}{2}$	$\frac{1}{2}$
-------------------	---------------

Case	1
------	---

LEGENDA	DESCRIÇÃO	QUANTIDADE	UNIDADE
1	PORTA DE ALUMINIO	01	UN
2	PORTA DE ALUMINIO	01	UN
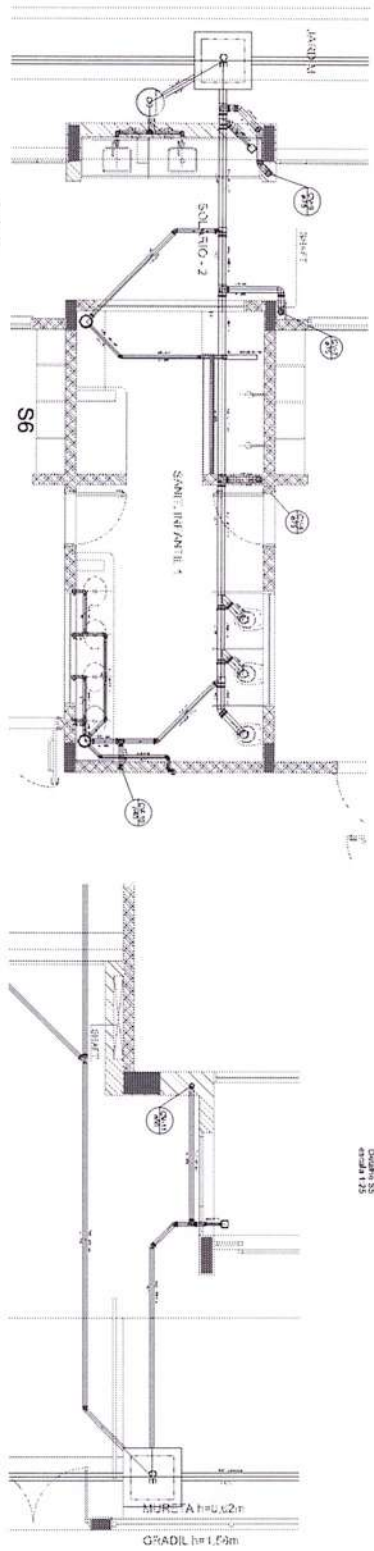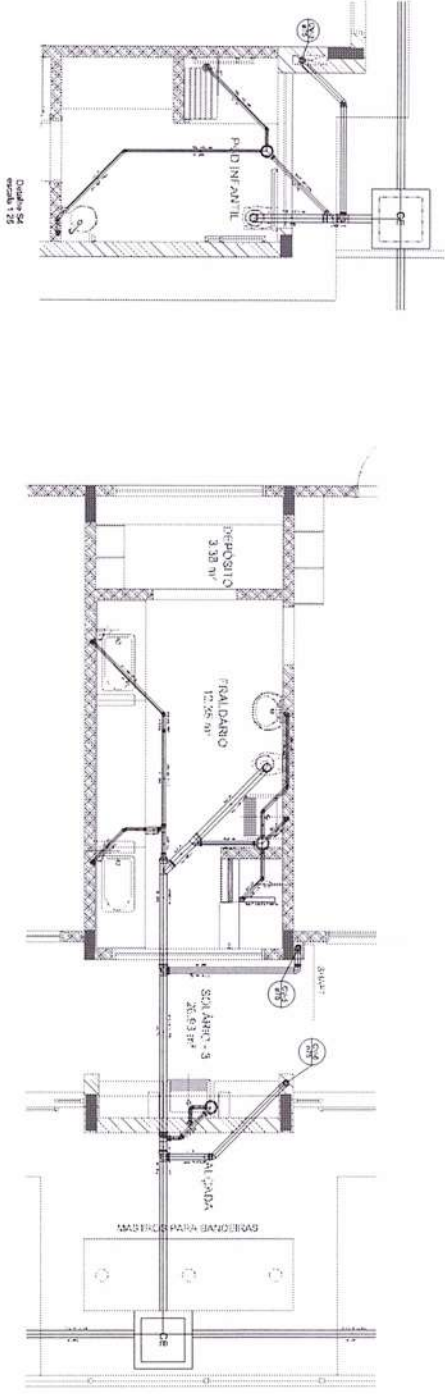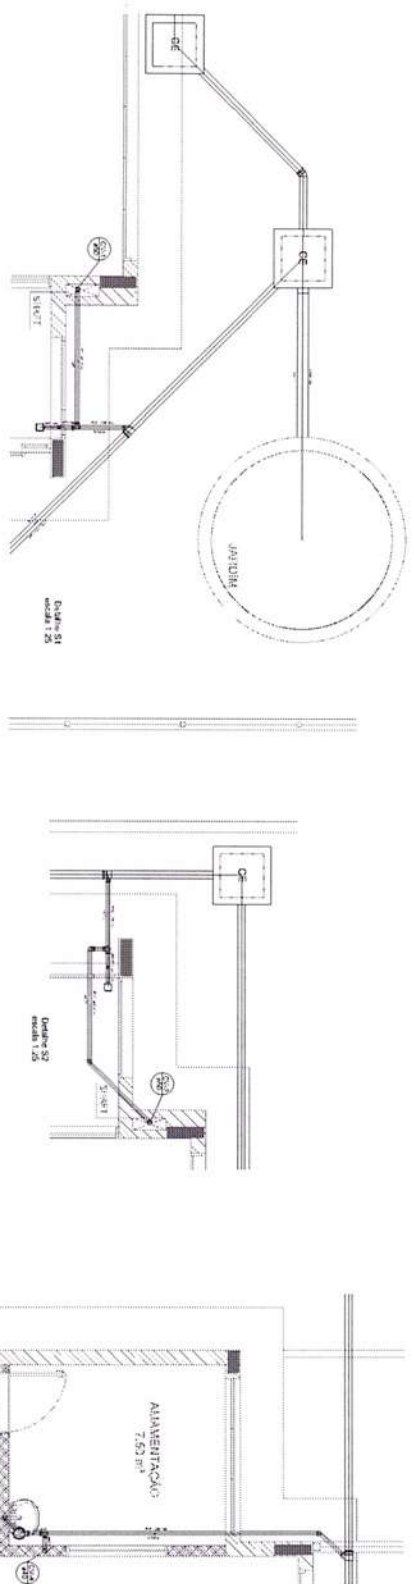




1. DETALHES

FIDE FORNITURA DE INSTALACOES
PROJETO DE INSTALACOES
PROJETO DE INSTALACOES
PROJETO DE INSTALACOES

PROJETO DE INSTALACOES	PROJETO DE INSTALACOES
PROJETO DE INSTALACOES	PROJETO DE INSTALACOES
[illegible]

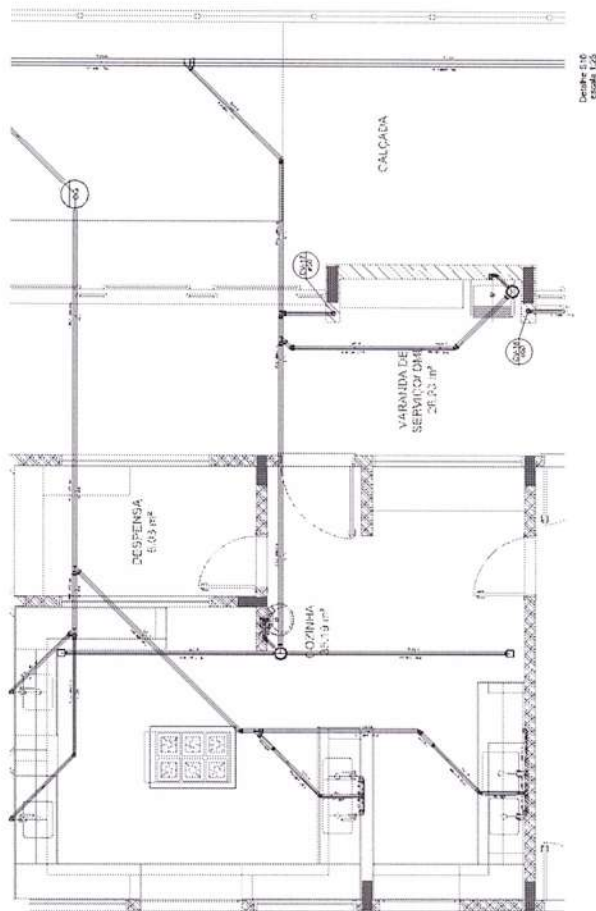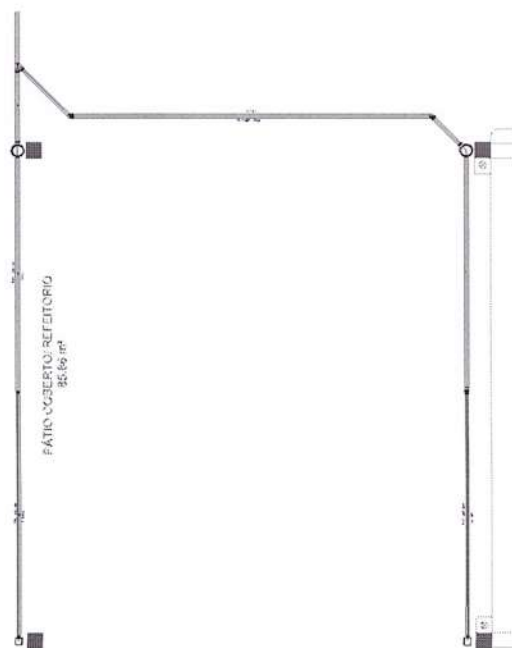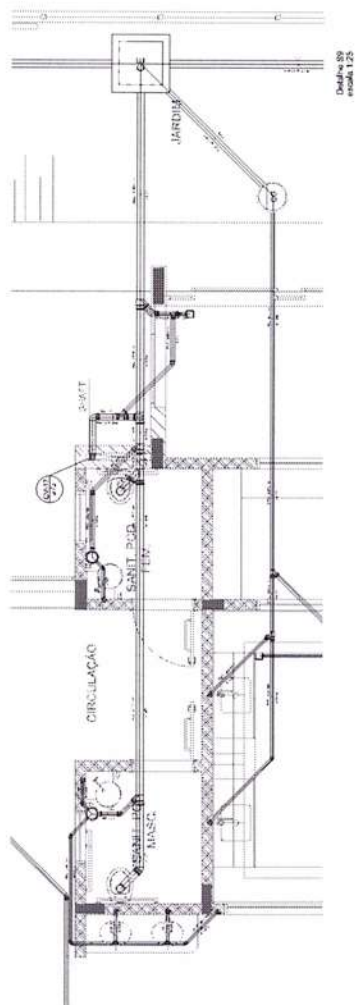	Percentage of total cases	Percentage of total deaths
Age group		
0-14	1.2	0.1
15-44	18.5	1.2
45-64	28.3	3.5
65-74	22.1	8.2
75+	30.9	87.0
Sex		
Male	50.1	49.8
Female	49.9	50.2
Race		
White	78.5	79.1
Black	12.3	11.8
Hispanic	8.2	8.5
Other	1.0	0.6

FADE
Fundo de Amparo
à Educação
Ministério da
Educação

PROJETO PADRÃO - FNDE

Open Page

[illegible]

© 2006 The Authors

[illegible]

DOI: 10.1002/for

	2
--	---

10

100

1790/2010

PROGRAMA PROINFANCIA - PROJETO TIPO 2

PLANTA DE CORTO ALTO ALTO	PLANTA DE CORTO ALTO ALTO
---------------------------	---------------------------




115	015
-----	-----

[illegible]


[illegible]

[illegible]

PLANTA DE CRUZEIRO SANITÁRIO DETALHE E PONTOS DE VENTILAÇÃO SITUAÇÃO: TANQUE 50/120	HEG	05/05
---	-----	-------

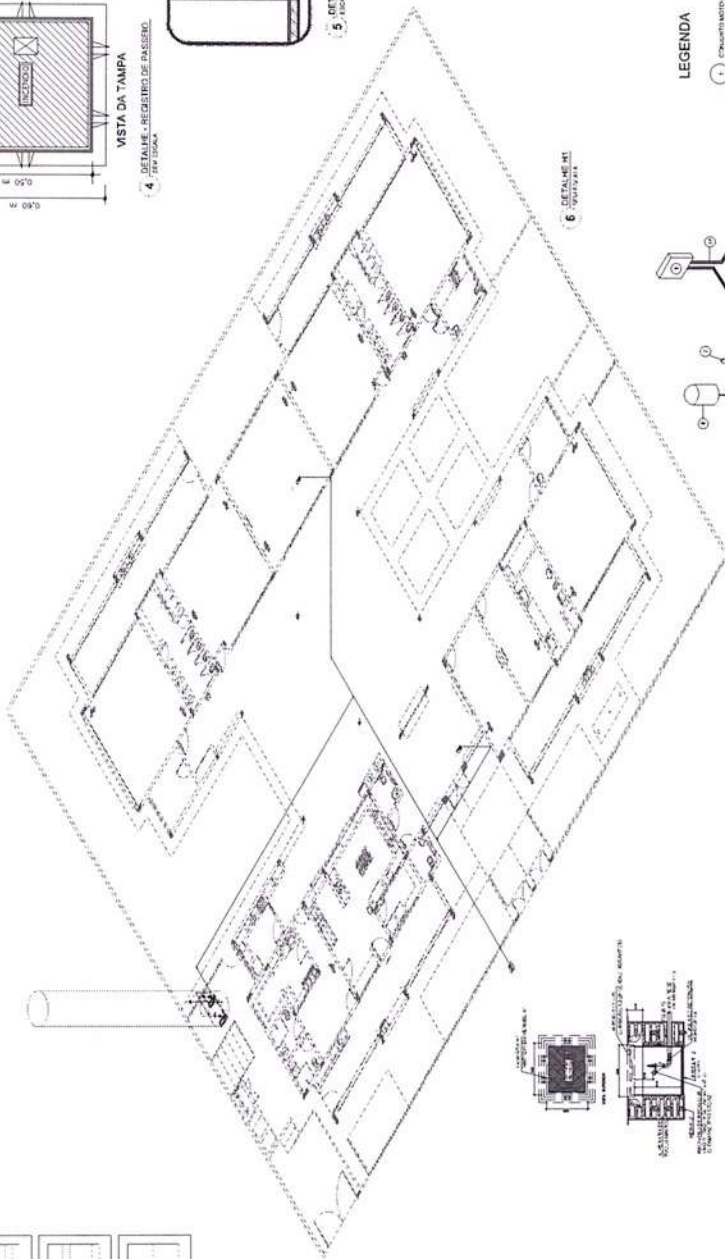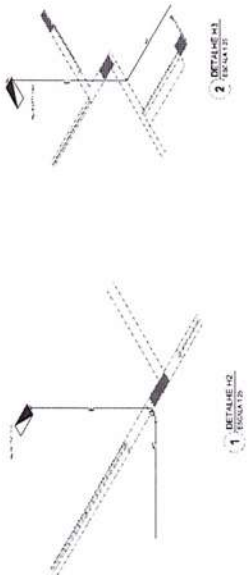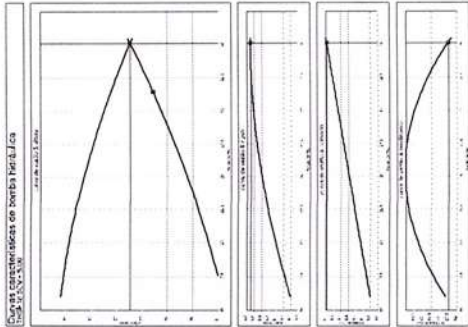


7 - DETALHE TÍPO DO REGISTRO DE PASSADO
300x300

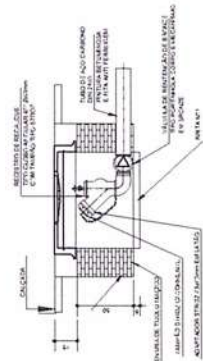

VISTA EM CORTE

8 - DETALHE 14
300x300

9 - DETALHE 15
300x300

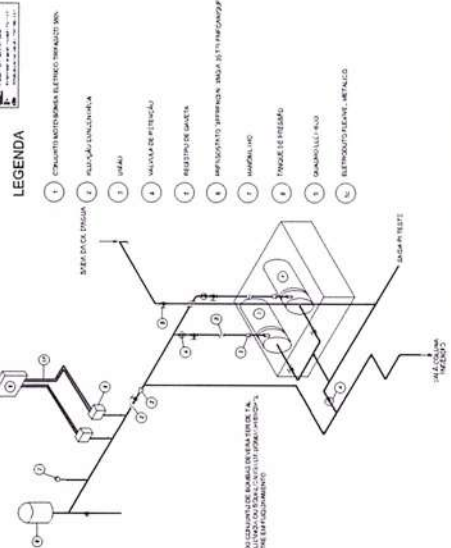


LEGENDA

- 1 - CHUVA-DE-ÁGUA
- 2 - ALUMINÍO
- 3 - ALUMINÍO
- 4 - ALUMINÍO
- 5 - ALUMINÍO
- 6 - ALUMINÍO
- 7 - ALUMINÍO
- 8 - ALUMINÍO
- 9 - ALUMINÍO
- 10 - ALUMINÍO

10 - DETALHE GERAL DE MONTAGEM DAS BOMBAS
300x300

ITEM	QUANTIDADE	DESCRIÇÃO	UNIDADE	VALOR UNITÁRIO	VALOR TOTAL
1	1	CHUVA-DE-ÁGUA	UN	100,00	100,00
2	1	ALUMINÍO	UN	50,00	50,00
3	1	ALUMINÍO	UN	50,00	50,00
4	1	ALUMINÍO	UN	50,00	50,00
5	1	ALUMINÍO	UN	50,00	50,00
6	1	ALUMINÍO	UN	50,00	50,00
7	1	ALUMINÍO	UN	50,00	50,00
8	1	ALUMINÍO	UN	50,00	50,00
9	1	ALUMINÍO	UN	50,00	50,00
10	1	ALUMINÍO	UN	50,00	50,00

ITEM	QUANTIDADE	DESCRIÇÃO	UNIDADE	VALOR UNITÁRIO	VALOR TOTAL
11	1	CHUVA-DE-ÁGUA	UN	100,00	100,00
12	1	ALUMINÍO	UN	50,00	50,00
13	1	ALUMINÍO	UN	50,00	50,00
14	1	ALUMINÍO	UN	50,00	50,00
15	1	ALUMINÍO	UN	50,00	50,00
16	1	ALUMINÍO	UN	50,00	50,00
17	1	ALUMINÍO	UN	50,00	50,00
18	1	ALUMINÍO	UN	50,00	50,00
19	1	ALUMINÍO	UN	50,00	50,00
20	1	ALUMINÍO	UN	50,00	50,00

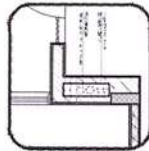

5 - DETALHE 16
300x300

VISTA DA TAMPÃO
300x300

4 - DETALHE 17
300x300

FIDE
FIDE - FIDE - FIDE

PROJETO PADRÃO - FIDE

PROJETO PADRÃO - FIDE

Ministério da Educação
Fundo Nacional de Desenvolvimento da Educação
Coordenação Geral de Infra-Estrutura - CGEST



PRODUTOS GRÁFICOS – HIDRÁULICA – 20 pranchas

Instalação de Água Fria – 8 pranchas

Nome do arquivo	Título	Escala	Prancha
TIPO2-HAG-PLB-GER0-01_R02	Lançamento da Rede – Planta Baixa	1:75	841 x 630
TIPO2-HAG-PLB-GER0-02_R02	Indicação dos Detalhes Isométricos	1:75	841 x 630
TIPO2-HAG-PLD-GER0-03_R02	Indicação dos Detalhes Cortes e Detalhes Isométricos H1 a H6	1:75	A0
TIPO2-HAG-MOD-GER0-04_R02	Detalhes Isométricos – H7 ao H23	1:25	A0
TIPO2-HAG-MOD-GER0-05_R02	Detalhes Isométricos – H24 ao H35	1:25	A0
TIPO2-HAG-DET-GER0-06_R02	Detalhes Cortes – C1 ao C23	1:25	A0
TIPO2-HAG-DET-GER0-07_R02	Detalhes Cortes – C24 ao C31	1:25	841 x 630
TIPO2-HAG-DET-GER0-08_R02	Detalhe Reservatório	indicada	A0

Instalação de Águas Pluviais – 3 pranchas

Nome do arquivo	Título	Escala	Prancha
TIPO2-HAP-PLB-GER0-01_R02	Pontos de coleta e transposição – Cobertura	1:75	1189 x 630
TIPO2-HAP-DET-GER0-02_R02	Detalhes – S1 ao S7	1:25	841 x 630
TIPO2-HAP-PLB-GER0-03_R02	Lançamento da Rede – Planta do Térreo	1:75	841 x 630

Instalação de Esgoto Sanitário – 5 pranchas

Nome do arquivo	Título	Escala	Prancha
TIPO2-HEG-PLB-GER0-01_R02	Planta de lançamento da rede	1:75	841 x 630
TIPO2-HEG-PLB-GER0-02_R02	Planta de indicação de detalhes	1:75	841 x 630
TIPO2-HEG-DET-GER0-03_R02	Detalhes – S1 ao S7	1:25	A0
TIPO2-HEG-DET-GER0-04_R02	Detalhes – S8 ao S10	1:25	A0
TIPO2-HEG-PLD-GER0-05_R02	Detalhes e pontos de ventilação – S11 ao S13	indicada	A0

Instalação de Gás Combustível – 1 prancha

Nome do arquivo	Título	Escala	Prancha
TIPO2-HGC-PLD-GER0-01_R02	Abrido do Gás - Plantas e Detalhes	indicada	A1

Sistema de Proteção contra Incêndio – 3 pranchas

Nome do arquivo	Título	Escala	Prancha
TIPO2-HIN-PLB-GER0-01_R02	Lançamento da Rede de Hidrantes – Planta Baixa do térreo	1:100	A0
TIPO2-HIN-PLD-GER0-02_R02	Detalhes Isométricos e Detalhes Construtivos	indicada	A0
TIPO2-HIN-PLD-GER0-03_R02	Sinalização e Iluminação de Emergência	indicada	A0



Quadro de Composição do BDI

Grau de Sigilo
#PUBLICO

Nº OPERAÇÃO	Nº TRANSFEREGOV	PROPONENTE / TOMADOR
1093321-85	958382	PREFEITURA MUNICIPAL DE SÃO PEDRO DA ÁGUA BRANCA

APELIDO DO EMPREENDIMENTO / DESCRIÇÃO DO LOTE

PM ASPAB

Conforme legislação tributária municipal, definir estimativa de percentual da base de cálculo para o ISS:	40,00%
Sobre a base de cálculo, definir a respectiva alíquota do ISS (entre 2% e 5%):	5,00%

BDI

TIPO DE OBRA

Construção e Reforma de Edifícios

Itens	Siglas	% Adotado
Administração Central	AC	5,50%
Seguro e Garantia	SG	0,80%
Risco	R	1,27%
Despesas Financeiras	DF	1,23%
Lucro	L	8,30%
Tributos (impostos COFINS 3%, e PIS 0,65%)	CP	3,65%
Tributos (ISS, variável de acordo com o município)	ISS	2,00%
Tributos (Contribuição Previdenciária sobre a Receita Bruta - 0% ou 4,5% - Desoneração)	CPRB	0,00%
BDI SEM desoneração (Fórmula Acórdão TCU)	BDI PAD	25,00%

Os valores de BDI foram calculados com o emprego da fórmula:

$$BDI = \frac{(1+AC + S + R + G) * (1 + DF) * (1+L)}{(1-CP-ISS-CRPB)} - 1$$

Declaro para os devidos fins que, conforme legislação tributária municipal, a base de cálculo deste tipo de obra corresponde à 40%, com a respectiva alíquota de 5%.

Declaro para os devidos fins que o regime de Contribuição Previdenciária sobre a Receita Bruta adotado para elaboração do orçamento foi SEM Desoneração, e que esta é a alternativa mais adequada para a Administração Pública

Observações:

SÃO PEDRO DA ÁGUA BRANCA

Local

terça-feira, 4 de fevereiro de 2025

Data

Responsável Técnico

Nome: SALIS MACENA BARBOSA

CREA/CAU: 1119603749

ART/RRT: MA20250872372



NOTAS:
- OBRAS DE REFORMA E RECONSTRUÇÃO DE EDIFÍCIOS DE USO RESIDENCIAL;
- OBRAS DE REFORMA E RECONSTRUÇÃO DE EDIFÍCIOS DE USO COMERCIAL;
- OBRAS DE REFORMA E RECONSTRUÇÃO DE EDIFÍCIOS DE USO INDUSTRIAL;
- OBRAS DE REFORMA E RECONSTRUÇÃO DE EDIFÍCIOS DE USO PÚBLICO;
- OBRAS DE REFORMA E RECONSTRUÇÃO DE EDIFÍCIOS DE USO RELIGIOSO;
- OBRAS DE REFORMA E RECONSTRUÇÃO DE EDIFÍCIOS DE USO CULTURAL;
- OBRAS DE REFORMA E RECONSTRUÇÃO DE EDIFÍCIOS DE USO EDUCACIONAL;
- OBRAS DE REFORMA E RECONSTRUÇÃO DE EDIFÍCIOS DE USO SAÚDE;
- OBRAS DE REFORMA E RECONSTRUÇÃO DE EDIFÍCIOS DE USO Lazer;
- OBRAS DE REFORMA E RECONSTRUÇÃO DE EDIFÍCIOS DE USO SERVIÇOS;

PROPOSTA DE PROJETO DE REFORMA E RECONSTRUÇÃO DE EDIFÍCIO DE USO RESIDENCIAL
PROPOSTA DE PROJETO DE REFORMA E RECONSTRUÇÃO DE EDIFÍCIO DE USO COMERCIAL
PROPOSTA DE PROJETO DE REFORMA E RECONSTRUÇÃO DE EDIFÍCIO DE USO INDUSTRIAL
PROPOSTA DE PROJETO DE REFORMA E RECONSTRUÇÃO DE EDIFÍCIO DE USO PÚBLICO
PROPOSTA DE PROJETO DE REFORMA E RECONSTRUÇÃO DE EDIFÍCIO DE USO RELIGIOSO
PROPOSTA DE PROJETO DE REFORMA E RECONSTRUÇÃO DE EDIFÍCIO DE USO CULTURAL
PROPOSTA DE PROJETO DE REFORMA E RECONSTRUÇÃO DE EDIFÍCIO DE USO EDUCACIONAL
PROPOSTA DE PROJETO DE REFORMA E RECONSTRUÇÃO DE EDIFÍCIO DE USO SAÚDE
PROPOSTA DE PROJETO DE REFORMA E RECONSTRUÇÃO DE EDIFÍCIO DE USO Lazer
PROPOSTA DE PROJETO DE REFORMA E RECONSTRUÇÃO DE EDIFÍCIO DE USO SERVIÇOS

FNDE
Fundação Nacional
de Desenvolvimento
da Educação

Ministério da
Educação

PROJETO PADRÃO - FNDE

PROPOSTA DE PROJETO DE REFORMA E RECONSTRUÇÃO DE EDIFÍCIO DE USO RESIDENCIAL

PROPOSTA DE PROJETO DE REFORMA E RECONSTRUÇÃO DE EDIFÍCIO DE USO COMERCIAL

PROPOSTA DE PROJETO DE REFORMA E RECONSTRUÇÃO DE EDIFÍCIO DE USO INDUSTRIAL

PROPOSTA DE PROJETO DE REFORMA E RECONSTRUÇÃO DE EDIFÍCIO DE USO PÚBLICO

PROPOSTA DE PROJETO DE REFORMA E RECONSTRUÇÃO DE EDIFÍCIO DE USO RELIGIOSO

PROPOSTA DE PROJETO DE REFORMA E RECONSTRUÇÃO DE EDIFÍCIO DE USO CULTURAL

PROPOSTA DE PROJETO DE REFORMA E RECONSTRUÇÃO DE EDIFÍCIO DE USO EDUCACIONAL

PROPOSTA DE PROJETO DE REFORMA E RECONSTRUÇÃO DE EDIFÍCIO DE USO SAÚDE

PROPOSTA DE PROJETO DE REFORMA E RECONSTRUÇÃO DE EDIFÍCIO DE USO Lazer

PROPOSTA DE PROJETO DE REFORMA E RECONSTRUÇÃO DE EDIFÍCIO DE USO SERVIÇOS

PROPOSTA DE PROJETO DE REFORMA E RECONSTRUÇÃO DE EDIFÍCIO DE USO RESIDENCIAL

PROPOSTA DE PROJETO DE REFORMA E RECONSTRUÇÃO DE EDIFÍCIO DE USO COMERCIAL

